



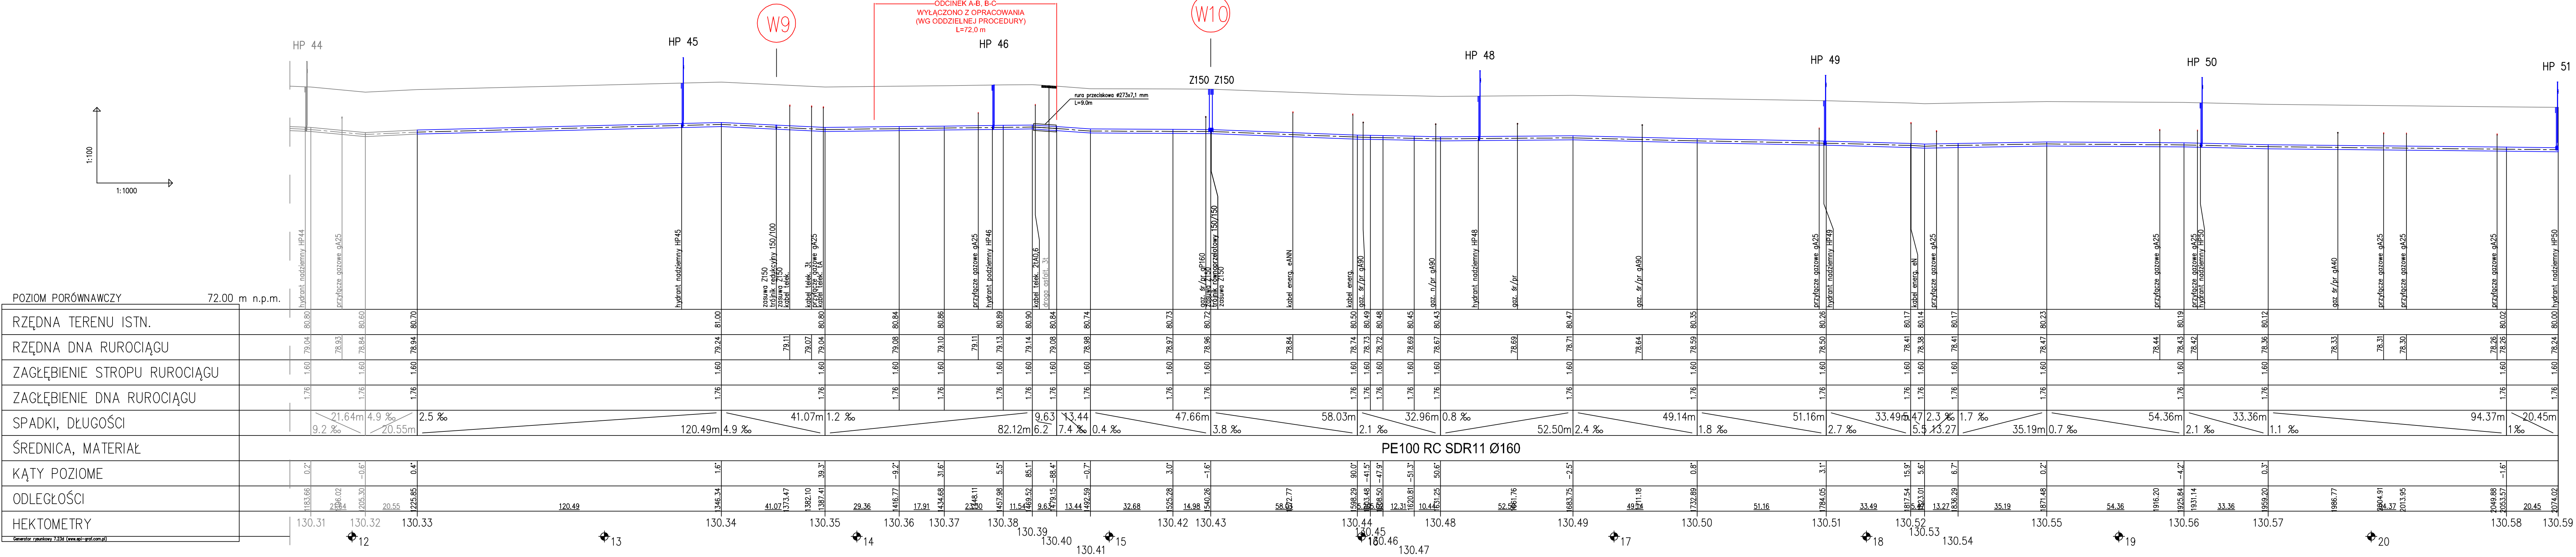

UKŁAD ARKUSZY

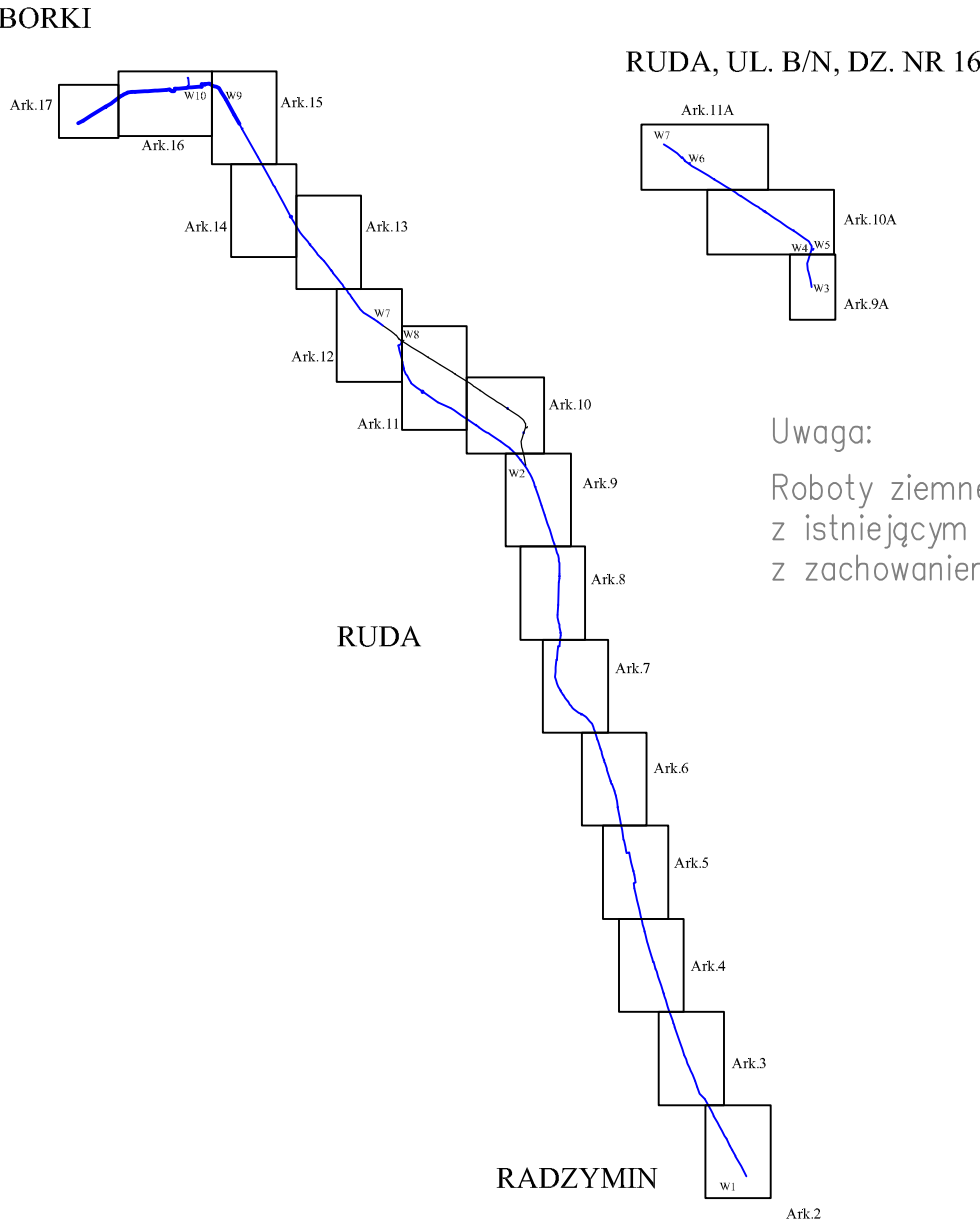

Uwaga:
Roboty ziemne w miejscu skrzyżowań
z istniejącym uzbrojeniem prowadzić
z zachowaniem szczególnej ostrożności.

Profil od pkt 130.31–130.59 ark. 15–17
m. Ruda, m. Borki

Uwaga:
W miejscach zbliżeń proj. sieci wodociągowej
do rowów należy zapewnić wymagane przykrycie
wodociągu – min. 1,2m od skarpy i dna rowu –
zgodnie z wymaganiami przedstawionymi w decyzji
nr 623/2016 z 19.08.2016r. otrzymanej z ZDP Wołomin.

Temat: SIEĆ WODOCIĄGOWA		
Nazwa rysunku:	PROFIL SIECI WODOCIĄGOWEJ	Numer rysunku: 25
Adres obiektu:	m. Radzymin, m. Ruda, m. Borki gm. Radzymin	Skala: x 1:1000 y 1:100
Investor:	Gmina Radzymin Pl. T. Kościuszki 2 05-250 Radzymin	Data: Czerwiec 2016 r.
Zespół autorski:	mgr inż. Andrzej Ochenkowski MAZ/0208/POOS/08-projektant mgr inż. Paweł Ochenkowski MAZ/0186/PWOS/05 - sprawdzający	Podpis: