
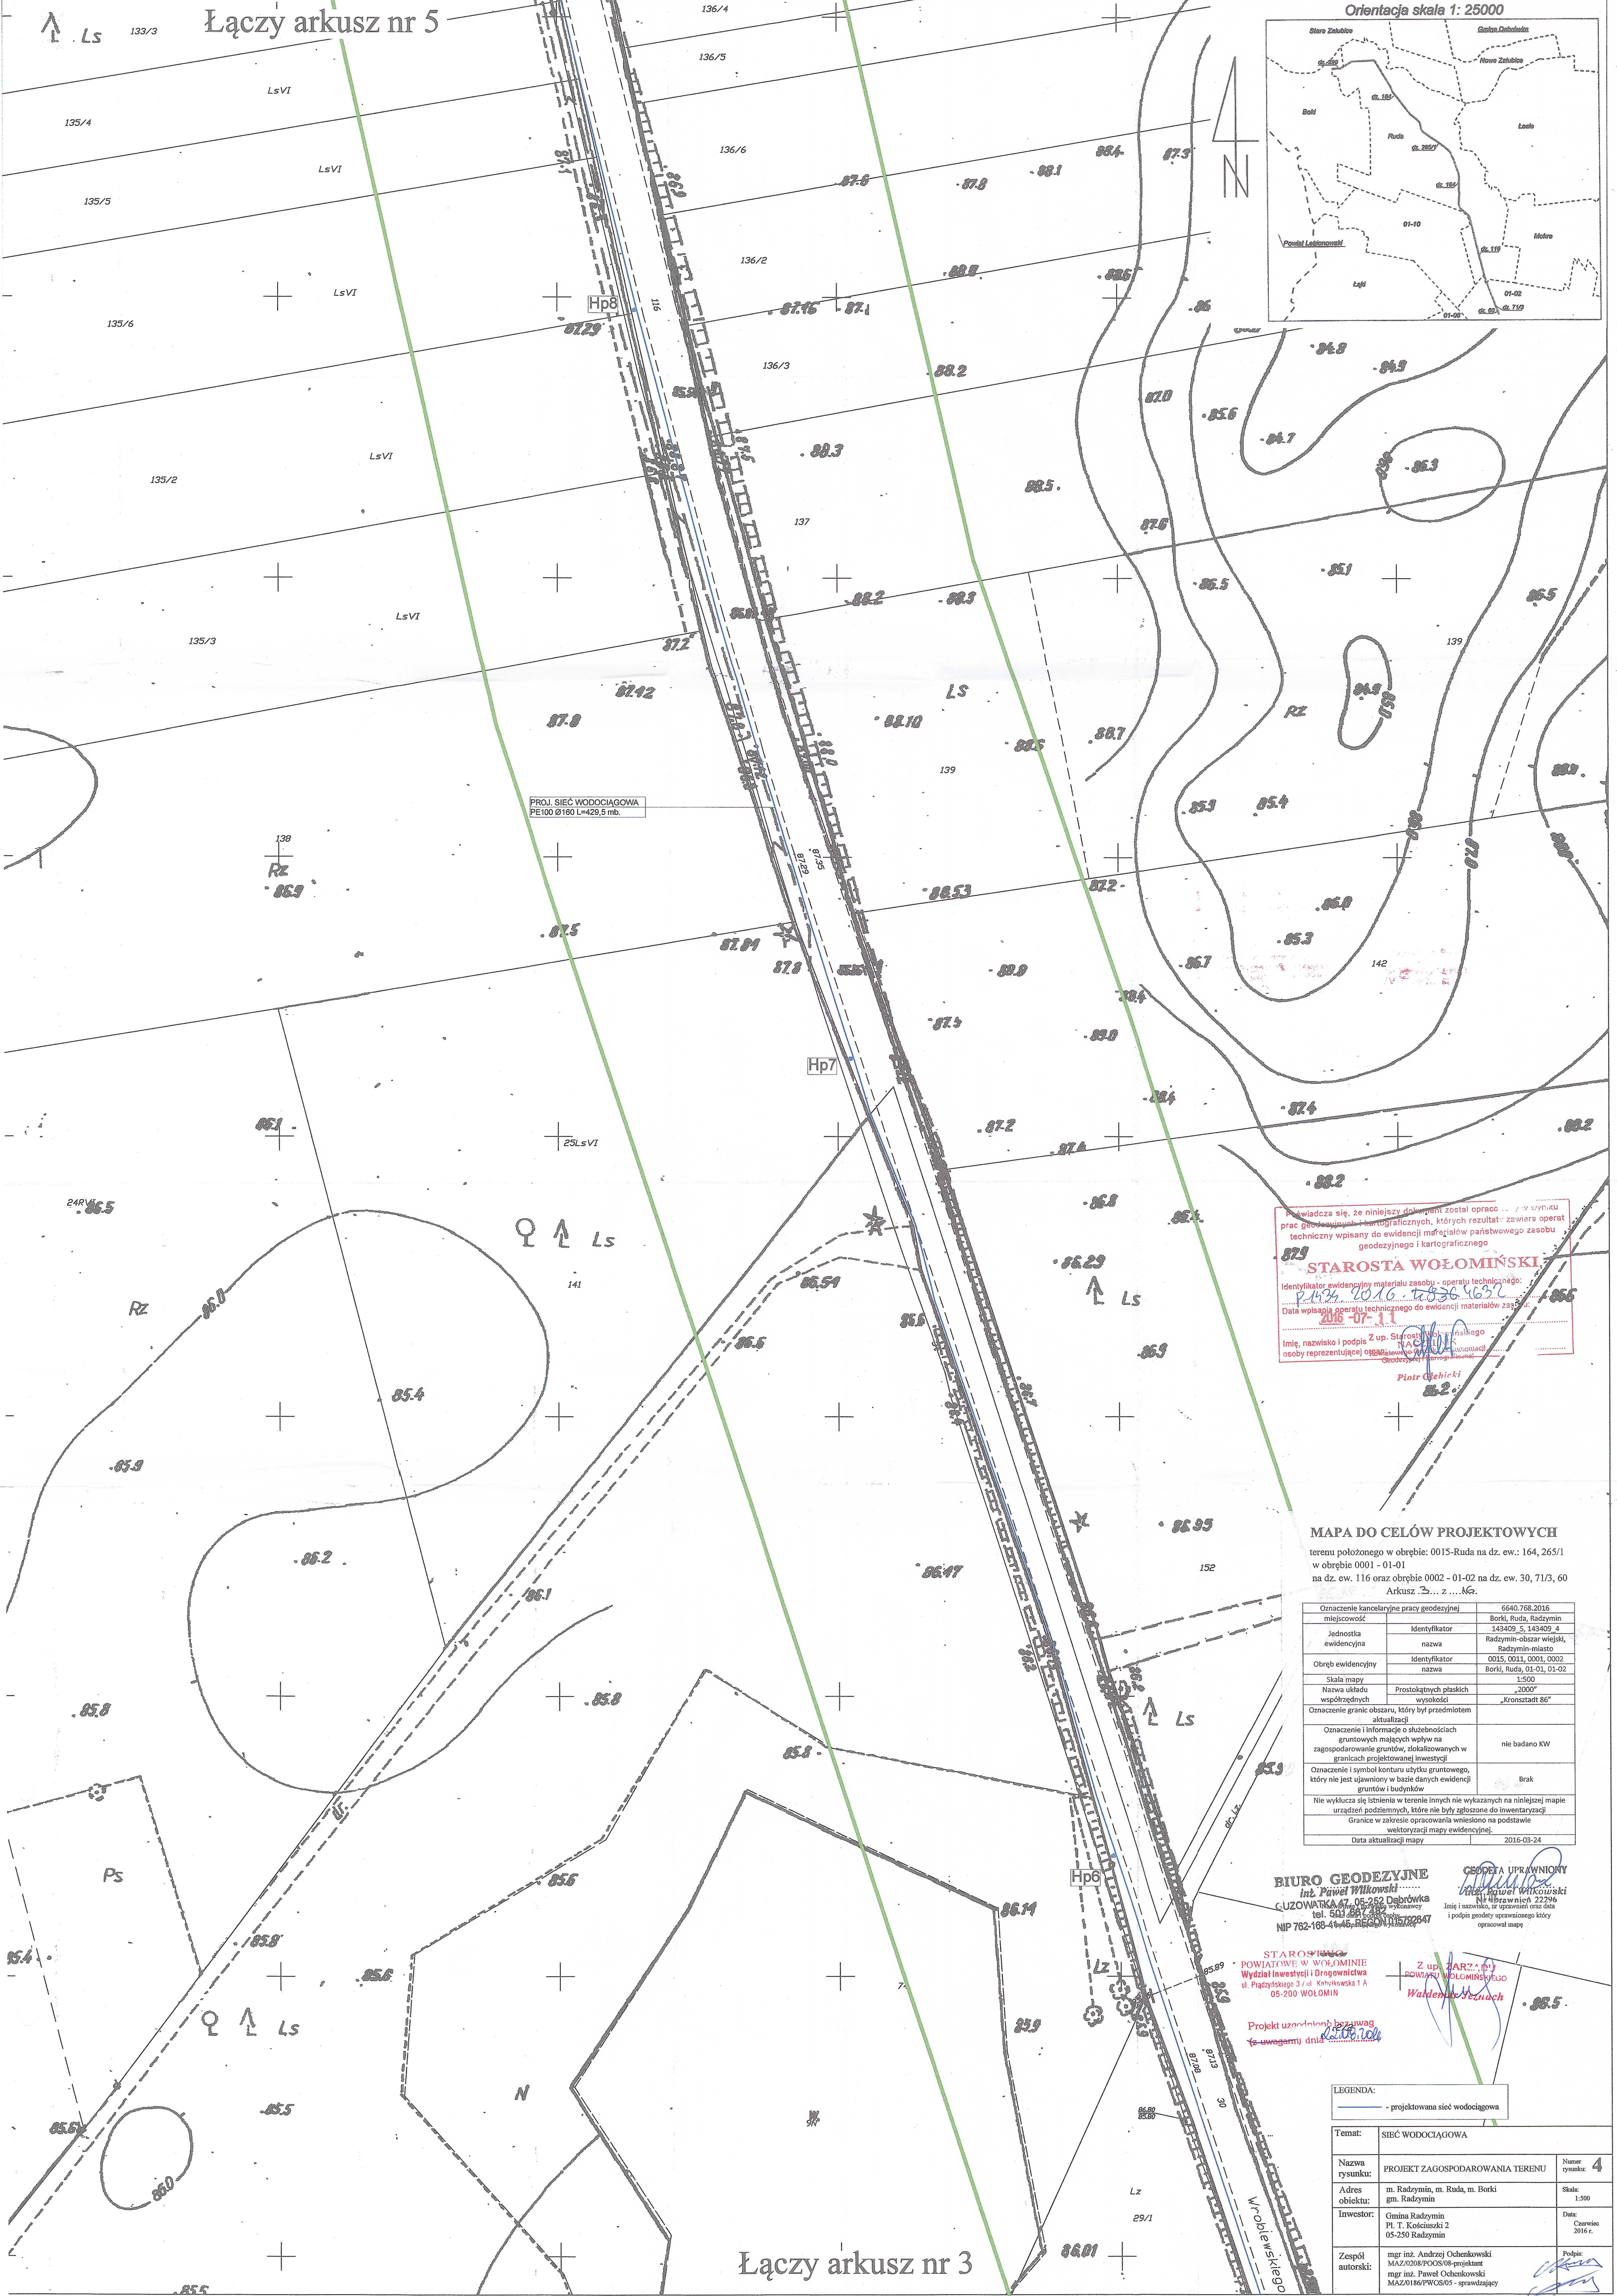


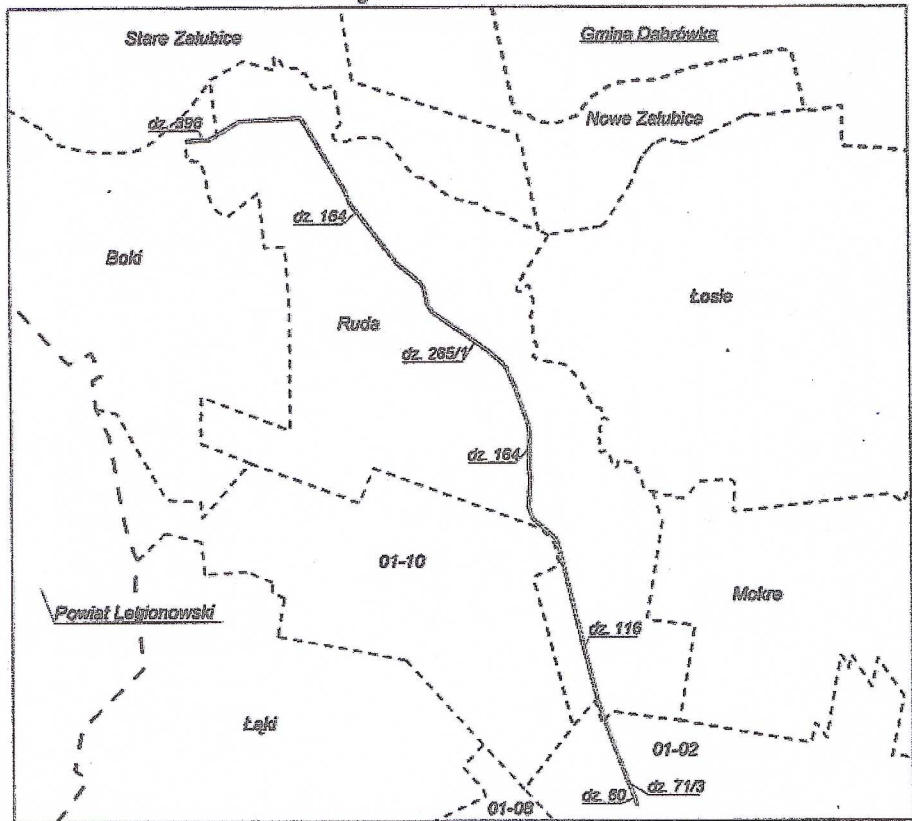

Świadcza się, że niniejszy dokument został opracowany w wyniku prac geodezyjnych i kartograficznych, których rezultatem jest opracowanie techniczne wpisane do ewidencji materiałów państwowego zasobu geodezyjnego i kartograficznego.

STAROSTA WOŁOMIŃSKI

Identyfikator ewidencyjny materiału zasobu - operatu technicznego: **879**

Data wpisu operatu technicznego do ewidencji materiałów zasobu geodezyjnego i kartograficznego: **2016-07-11**

Imię, nazwisko i podpis Z up. Starosty Wołomińskiego: **Piotr Giebiński**

MAPA DO CELÓW PROJEKTOWYCH

terenu położonego w obrębie: 0015-Ruda na dz. ew.: 164, 265/1 w obrębie 0001 - 01-01 na dz. ew. 116 oraz obrębie 0002 - 01-02 na dz. ew. 30, 71/3, 60 Arkusz: 2... z... 16.

Oznaczenie kancelaryjne pracy geodezyjnej	6640.768.2016
miejscowość	Borki, Ruda, Radymin
Identyfikator	143409_5, 143409_4
Jednostka ewidencyjna	Radymin-obwód wiejski, Radymin-miasto
Identyfikator	0015, 0011, 0001, 0002
Obręb ewidencyjny	Borki, Ruda, 01-01, 01-02
Skala mapy	1:500
Nazwa układu współrzędnych	Prostokątnych płaskich wysokości „2000” „Kronsztadt 86”
Oznaczenie granic obszaru, który był przedmiotem aktualizacji	
Oznaczenie i informacje o służebnościach gruntowych mających wpływ na zagospodarowanie gruntów, zlokalizowanych w granicach projektowanej inwestycji	nie badano KW
Oznaczenie i symbol konturu użytku gruntowego, który nie jest ujawniony w bazie danych ewidencji gruntów i budynków	Brak
Nie wyklucza się istnienia w terenie innych nie wykazanych na niniejszej mapie urządzeń podziemnych, które nie były zabudowane do inwentaryzacji	
Granice w zakresie opracowania wpisano na podstawie wektoryzacji mapy ewidencyjnej	
Data aktualizacji mapy	2016-03-24

BIURO GEODEZYJNE
Int. Paweł Wilkowski
GUZOWATKA 47, 05-252 Dobrowka
tel. 503 488 888
NIP 762-169-41-66, REGON 142647

GEODETA UPRAWNIONY
Int. Paweł Wilkowski
NIP 762-169-41-66, REGON 142647

STAROSTA WOŁOMIŃSKI
POWIATOWE W WOŁOMINIE
Wydział Inwestycji i Drogowidztwa
ul. Prądyńskiego 2 / ul. Kościuski 1 A
05-200 WOŁOMIN

Z up. Starosty Wołomińskiego
Waldemar Czuch

Projekt uzgodniono bez uwag
z uwagami dnia 2016.06.06

LEGENDA:
— projektowana sieć wodociągowa

Temat:	SIEĆ WODOCIĄGOWA	Numer rysunku:	4
Nazwa rysunku:	PROJEKT ZAGOSPODAROWANIA TERENU	Skala:	1:500
Adres obiektu:	m. Radymin, m. Ruda, m. Borki gm. Radymin	Data:	Czerwiec 2016 r.
Inwestor:	Gmina Radymin Pl. T. Kościuszki 2 05-250 Radymin	Podpis:	
Zespół autorski:	mgr inż. Andrzej Ochankowski MAZ/0186/PWOS/08-projektant mgr inż. Paweł Ochankowski MAZ/0186/PWOS/05 - sprawdzający		