

Łączy arkusz nr 6

MAPA DO CELÓW PROJEKTYWNYCH

terenu położonego w obrębie: 0015-Ruda na dz. ew.: 112
oraz w obrębie 0011-Losie na dz. ew. 365, 366, 377, 359, 480
Arkusz z z z

Oznaczenie kancelaryjne pracy geodezyjnej	6640.2724.2016
miejsce	Ruda, Losie
Identyfikator jednostki ewidencyjnej	143409 5 Radzymin
Identyfikator nazwa	0015_0011 Ruda, Losie
Identyfikator nazwa	1:500
Skala mapy	"2000"
Nazwa układu współrzędnych	"Kraństadt 86"
Oznaczenie granic obszaru, który był przedmiotem aktualizacji	wysokości
Oznaczenie i informacje o służebnościach gruntowych mających wpływ na zagospodarowanie gruntów, zlokalizowanych w granicach projektowanej inwestycji	nie badano KW
Oznaczenie i symbol konturu użytku gruntowego, który nie jest ujawniony w bazie danych ewidencji gruntów i budynków	Brak
Nie wyklucza się istnienia w terenie innych nie wykazanych na niniejszej mapie urządzeń podziemnych, które nie były zgłoszone do inwentaryzacji urządzeń w zakresie opracowania wniesiono na podstawie wektorskiej mapy ewidencyjnej.	
Granice w zakresie opracowania wniesiono na podstawie wektorskiej mapy ewidencyjnej.	2016-03-30
Data aktualizacji mapy	

BIURO GEODEZYJNE
inż. Paweł Wilkowski
GUZOWATKA 7, 05-252 Dąbrowka
tel. 501 557 482
NIP 762-168-41

GEODETA
URZĄDZONY
inż. Paweł Wilkowski
NIP 762-168-41
imię, nazwisko i podpis
oraz data i podpis osoby
operującej mapą

Poświadczam się, że niniejszy dokument został opracowany w wyniku prac geodezyjnych i kartograficznych, których rezultaty zawiera operacja techniczna wpisana do ewidencji materiałów państwowego zasobu geodezyjnego i kartograficznego

STAROSTA WOŁOMIŃSKI

Identyfikator ewidencyjny materiału zasobu - operatu technicznego:


Data wpisania operatu technicznego do ewidencji materiałów zasobu:

Imię, nazwisko i podpis osoby reprezentującej organ:

z up. Starosta Wołomyski

Powiatowy Urząd Geodezyjno-Kartograficzny

Piotr Giebiński 9

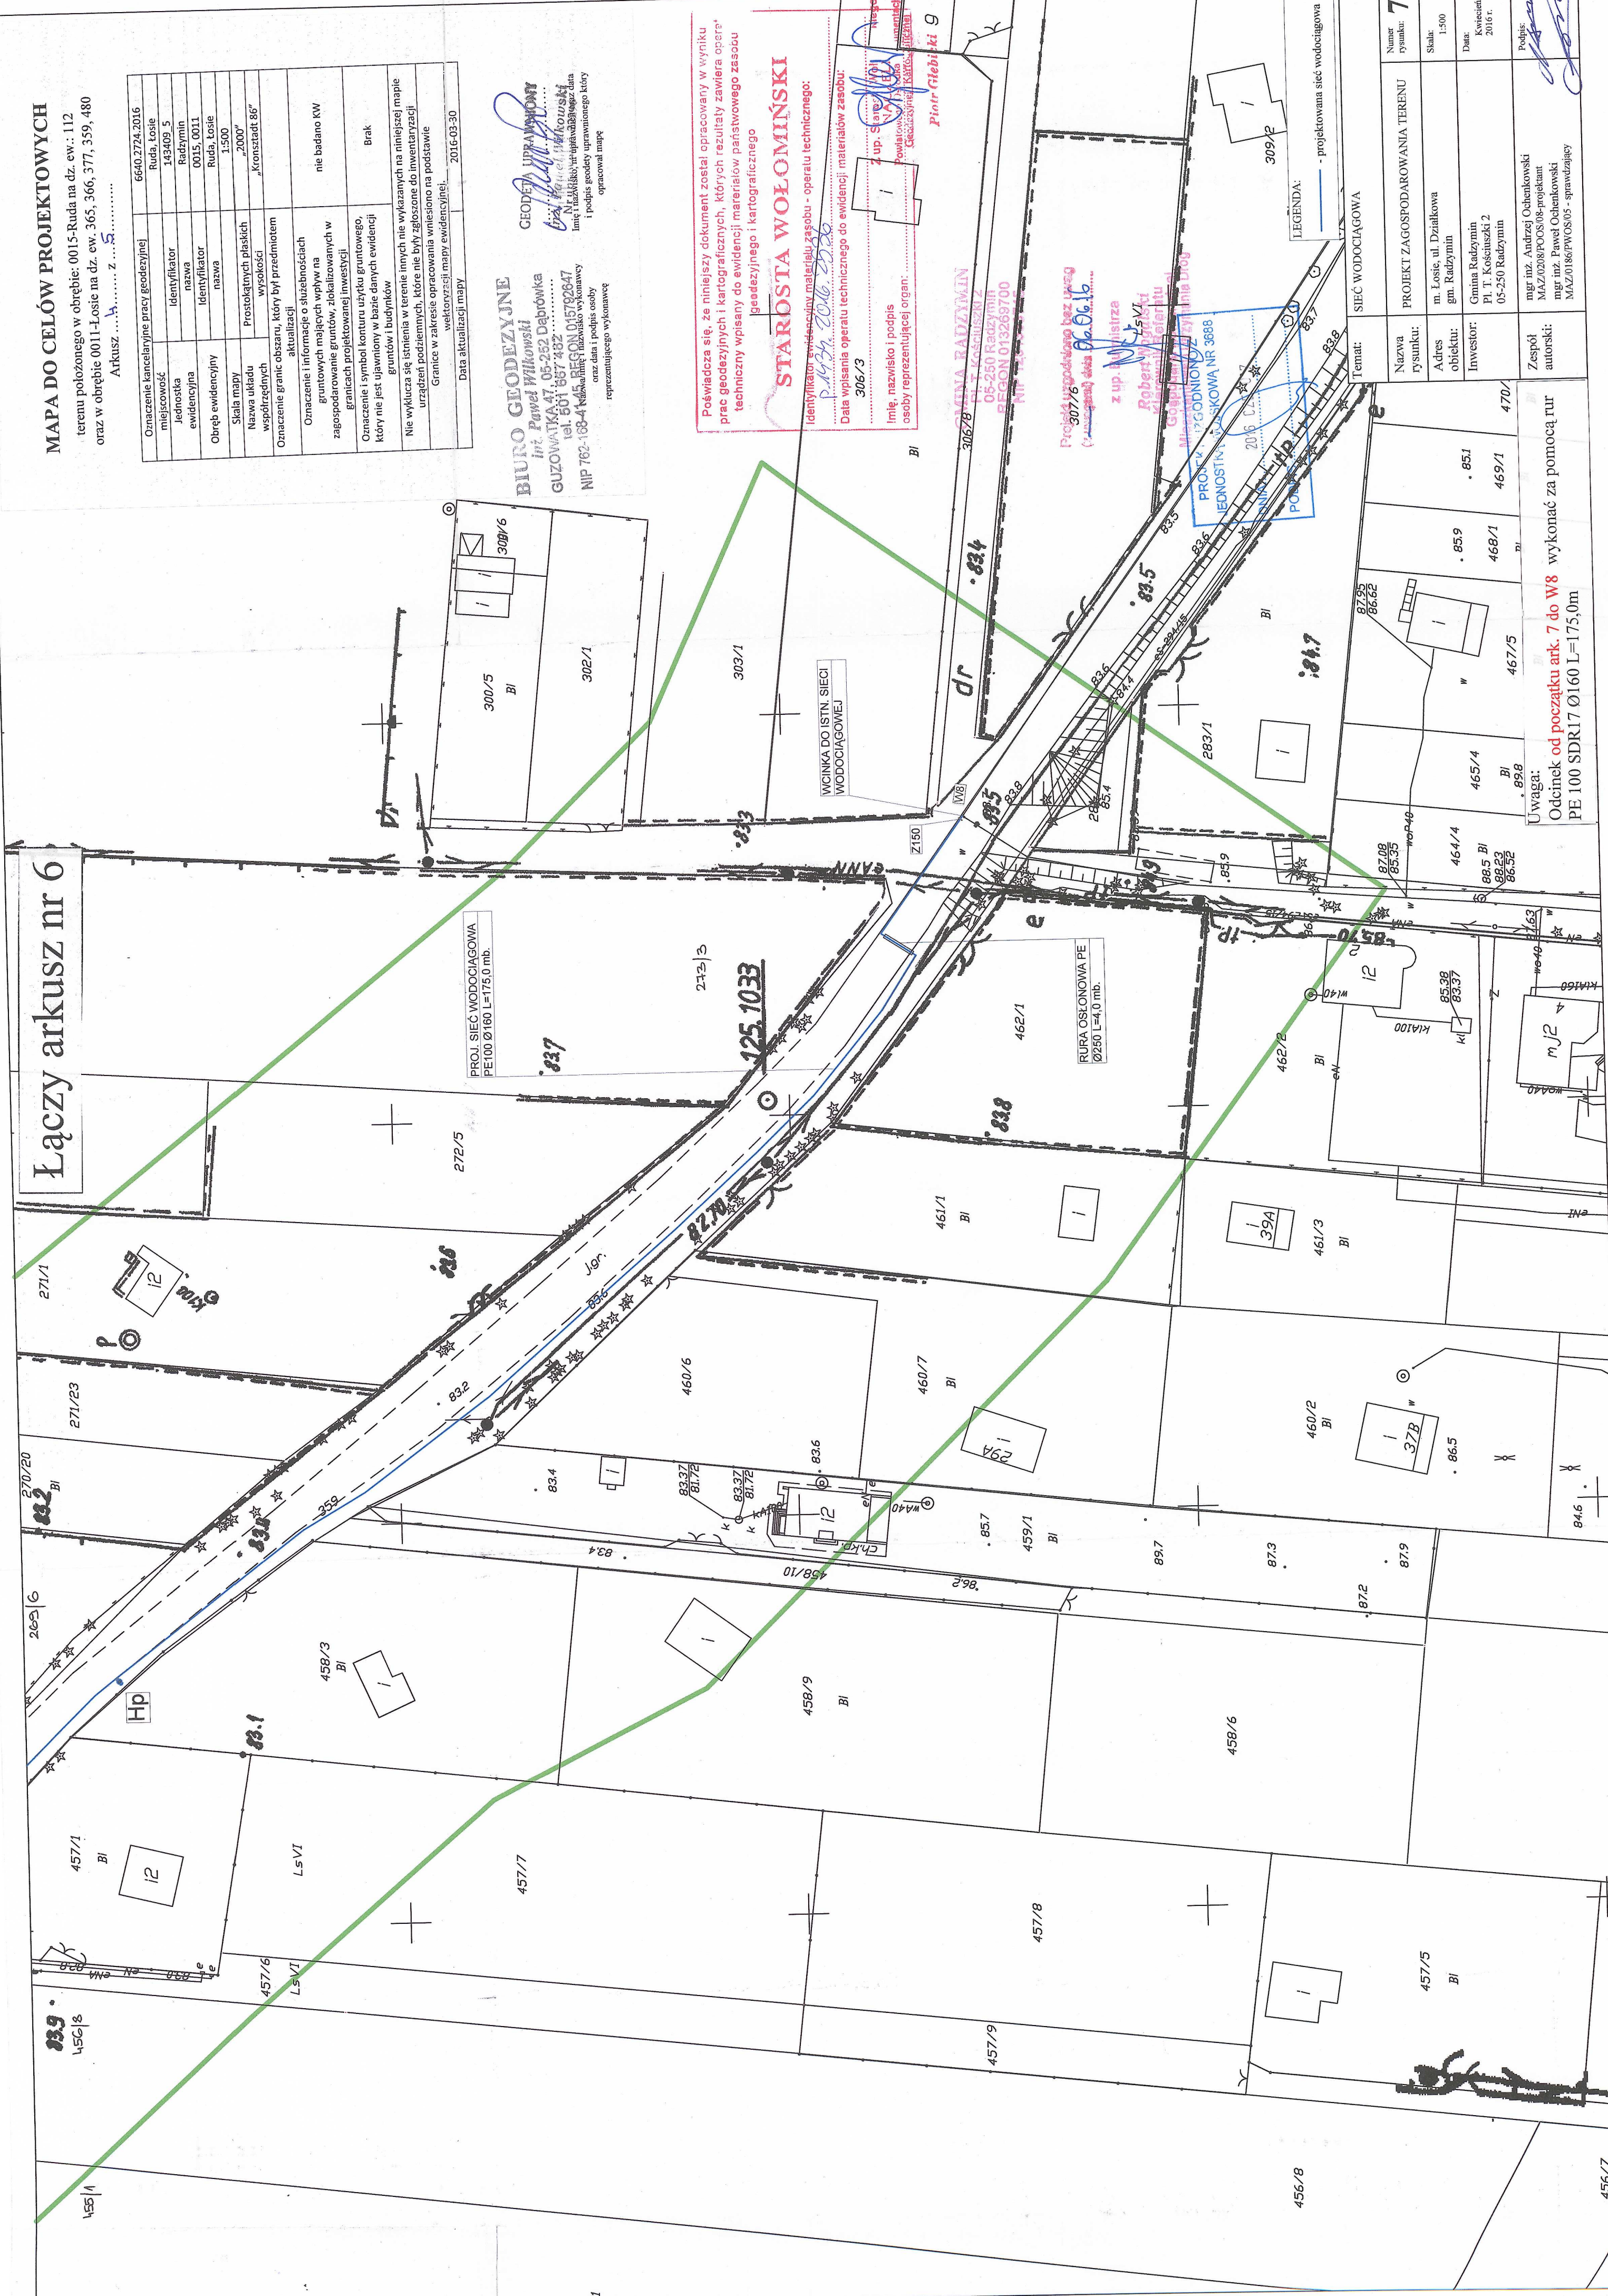

Temat: SIĘĆ WODOCIĄGOWA			
Nazwa rysunku:	PROJEKT ZAGOSPODAROWANIA TERENU	Numer rysunku:	7
Adres obiektu:	m. Losie, ul. Działkowa gm. Radzymin	Skala:	1:500
Investor:	Gmina Radzymin Pl. T. Kosciuszki 2 05-250 Radzymin	Data:	Kwiecień 2016 r.
Zespół autorów:		Podpis:	
mgr inż. Andrzej Ochotkowski MAZ/0208/PO/08-08-projektant		mgr inż. Paweł Wilkowski MAZ/0186/PW/08/05 - sprawdzający	
Wykonano za pomocą tur			
Odcinek od początku ark. 7 do W8			
PE 100 SDR17 Ø160 L=175,0m			

Ważność: 7 do W8