
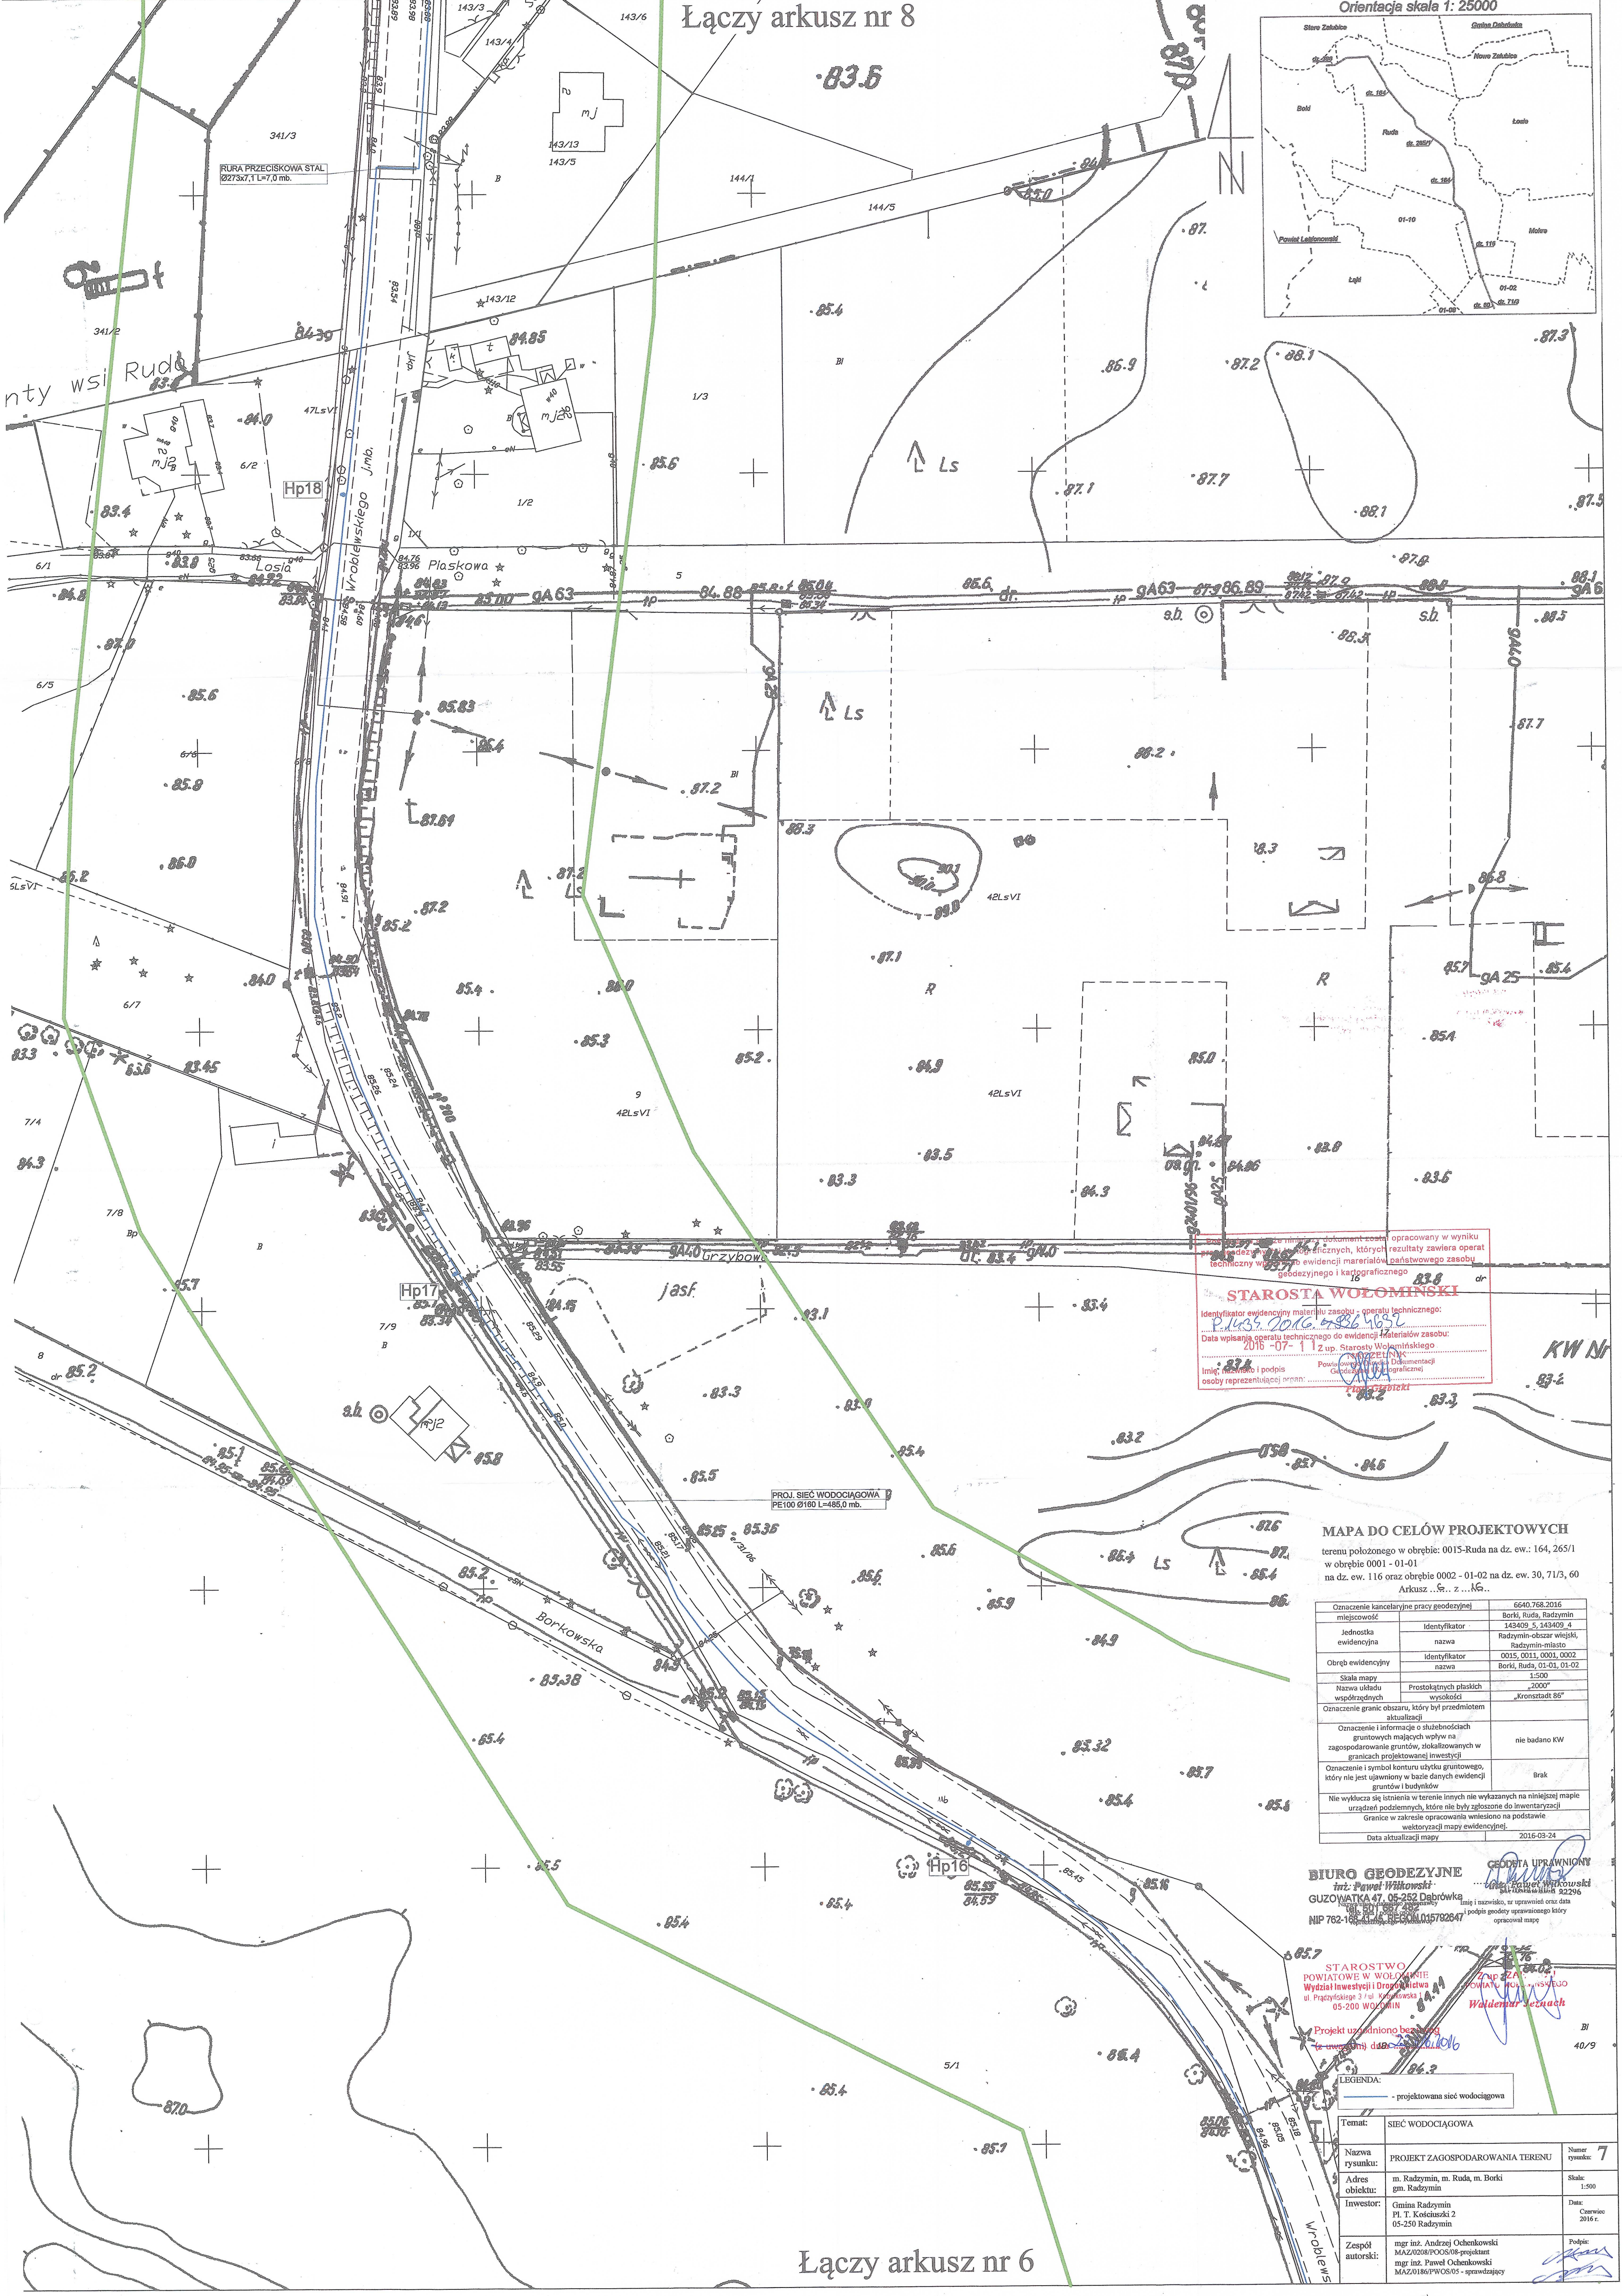


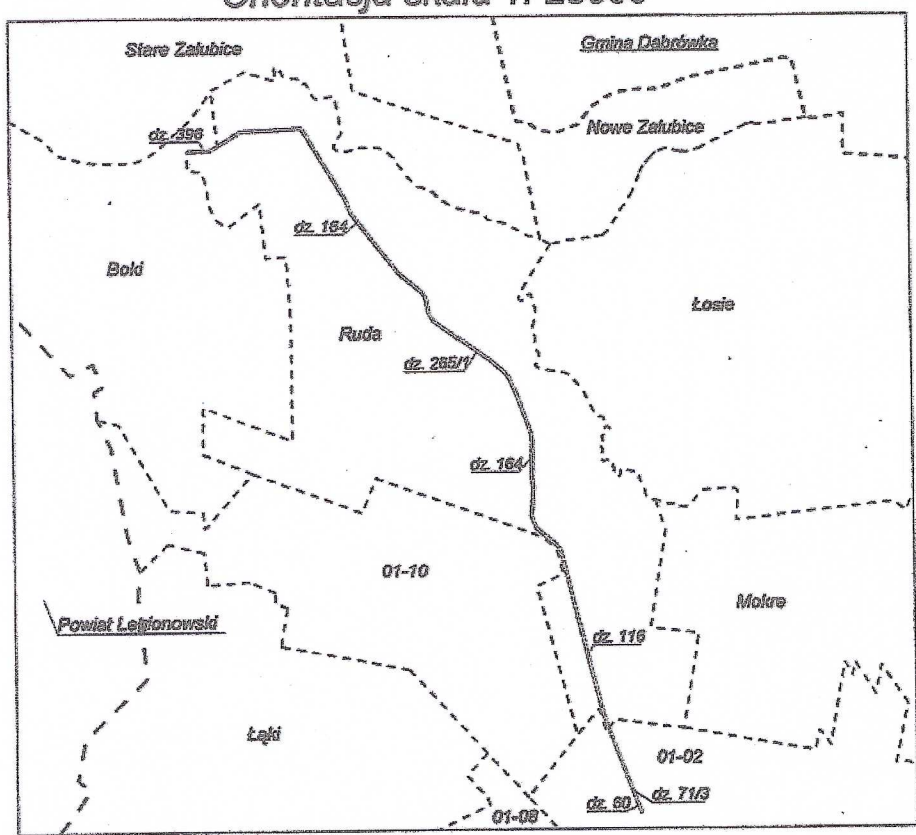

Starosta Wołomiński
Identyfikator ewidencyjny materiału zasobu - operaty techniczne:
Data wypisania operatu technicznego do ewidencji materiałów zasobu:
Imię, nazwisko i podpis osoby reprezentującej organ:

MAPA DO CELÓW PROJEKTOWYCH

terenu położonego w obrębie: 0015-Ruda na dz. ew.: 164, 265/1
w obrębie 0001 - 01-01
na dz. ew. 116 oraz obręb 0002 - 01-02 na dz. ew. 30, 71/3, 60
Arkusz ... z ...

Oznaczenie kancelaryjne pracy geodezyjnej	6640.768.2016
miejscowość	Borki, Ruda, Radymin
Jednostka ewidencyjna	Identyfikator nazwa Radymin-obwód wiejski, Radymin-miasto
Obręb ewidencyjny	Identyfikator nazwa 0015, 0011, 0001, 0002 Borki, Ruda, 01-01, 01-02
Skala mapy	1:500
Nazwa układu współrzędnych	Prostokątne płaskich wysokość „Kronsztadt 86”
Oznaczenie granic obszaru, który był przedmiotem aktualizacji	
Oznaczenie i informacje o skutkach gruntowych mających wpływ na zagospodarowanie gruntów, zlokalizowanych w granicach projektowanej inwestycji	nie badano KW
Oznaczenie i symbol konturu użytku gruntowego, który nie jest uwzględniony w bazie danych ewidencji gruntów i budynków	Brak
Nie wyklucza się istnienia w terenie innych nie wykazanych na niniejszej mapie urządzeń podziemnych, które nie były zgłoszone do inwentaryzacji	
Granice w zakresie opracowania wnieśli na podstawie wstępnego projektu mapy ewidencyjnej	
Data aktualizacji mapy	2016-03-24

BIURO GEODEZYJNE
inż. Paweł Wilkowski
GUZOWATKA 47, 05-252 Dąbrowka
NIP 762-100-0000, REGON 141578247

STAROSTWO
POWIATOWE W WOŁOMINIE
Wydział Inwestycji i Drogozłaznictwa
ul. Prączyńskiego 3, 05-200 Wołomin

LEGENDA:
- projektowana sieć wodociągowa

Temat:	SIEĆ WODOCIĄGOWA	Numer rysunku:	7
Nazwa rysunku:	PROJEKT ZAGOSPODAROWANIA TERENU	Skala:	1:500
Adres obiektu:	m. Radymin, m. Ruda, m. Borki gm. Radymin	Data:	Czerwiec 2016 r.
Inwestor:	Gmina Radymin Pl. T. Kościuszki 2 05-250 Radymin	Podpis:	
Zespół autorski:	mgr inż. Andrzej Ochankowski MAZ/0208/POOS/08-projektant mgr inż. Paweł Ochankowski MAZ/0186/PWOS/05 - sprawdzający		