

MAPA DO CELÓW PROJEKTOWYCH	
Oznaczenie kancelaryjne zgłoszenia pracy geodezyjnej	6640.2202.2016
Miejscowość	ŚLUPNO, SIERAKÓW, CEGIELNIA
Jednostka ewidencyjna	identyfikator: 143409 5 nazwa: Radzymin
Obręb ewidencyjny	identyfikator: 0017, 0018, 003 nazwa: Sieraków, Ślupno, Cegielnia
Ulica	Żeromskiego, Sienkiewicza, Szkolna, Polna
Nr działki ewidencyjnej	
Skala mapy	1:500 Arkusz
Sekcja	7.177.21.10.4.4, 7.177.21.15.2.2, 7.177.22.11.1.1-4, 7.177.22.11.2.3, 7.177.22.11.4.1-2-4, 7.177.22.12.1.4, 7.177.22.12.2.3, 7.177.22.12.3.1-3, 7.177.22.17.1.1-3-4, 7.177.22.17.3.2-4, 7.177.22.22.1.2, 7.177.22.22.2.1-3
Nazwa układu współrzędnych	prostokątnych płaskich: PL-2000/7 wysokości: Kronsztadt 86
Oznaczenie granic obszaru aktualizacji	
UWAGA:	Nie przeprowadzono badania ksiąg wieczystych i nie wyklucza się istnienia służebności gruntowych w granicach projektowanej inwestycji
UWAGA:	Niniejsza mapa nie może służyć do projektowania budynków w odległości mniejszej niż 4,0m od granic nieruchomości.
UWAGA:	Nie wyklucza się istnienia w terenie innych niewykazanych na niniejszej mapie urządzeń podziemnych, które nie były zgłoszone do inwentaryzacji powykonawczej.

GEOTRONIKA GEODETA UPRAWNIONY
 Manusz Wilamowski ul. Mickiewicza 21/23 NIP 569-157-67-44
 10-508 Olsztyn REGON:290193306 tel +48 604 176 605 biuro@geotronika.pl
 inż. Paweł Pikus nr unr. 19167 10.06.2016r.
 imię i nazwisko, nr uprawnień oraz data i podpis geodety uprawnionego który opracował mapę

Poswiadcza się, że niniejszy dokument został opracowany w wyniku prac geodezyjnych i kartograficznych, których rezultaty zawiera operat techniczny wpisany do ewidencji materiałów państwowego zasobu geodezyjnego i kartograficznego

STAROSTA WOŁOMIŃSKI
 Identyfikator ewidencyjny materiału zasobu - operatu technicznego: P.1434 2016. 4011
 Data wpisania operatu technicznego do ewidencji materiałów zasobu: 2016-06-13
 Imię, nazwisko i podpis osoby reprezentującej organ: Piotr Chlewicki
 Zup. Starosty Wołomińskiego Powiatowego Ośrodka Dokumentacji Geodezyjnej i Kartograficznej

Oznaczenia:

- projektowana sieć kanalizacji sanitarnej graw.
- projektowane przyłącze kanalizacji sanitarnej wg odrębnego opracowania
- projektowana sieć kanalizacji sanitarnej tłocznej
- projektowany sięgacz sieci wodociągowej
- projektowane przyłącze kablowe nN
- projektowana studzienka 425 kanalizacji sanitarnej wg odrębnego opracowania
- projektowana studnia kanalizacji sanitarnej
- projektowana studnia czyszczakowa 1200 kanalizacji sanitarnej tłocznej
- projektowana zasuwa sieci wodociągowej
- istniejące szambo przeznaczone do likwidacji
- projektowane złącze kablowe nN
- komora przeciskowa - roboty bezwykopowe
- przecisk - roboty bezwykopowe
- wykop pod przewiert - roboty bezwykopowe
- przewiert - roboty bezwykopowe
- proj. rura osłonowa na kan. san.

Za zgodność z oryginałem mapy do celów projektowych w zakresie symboli, znaków, treści i skali
 mgr inż. Mariusz Kowalski
 upr. bud. do projektowania bez ograniczeń w zakresie sieci i instal. sanit., gaz., wentylacyjnych nr POM/0242/POOS/09

BIURO PROJEKTÓW Highway Highway Biuro Projektów
 80-180 Gdańsk, ul. Jeleniogórska 18/14 tel./fax. 58 710 05 93 biuro@highwaybp.pl www.highwaybp.pl

Zamawiający: **PWiK** Przedsiębiorstwo Wodociągów i Kanalizacji Sp. z o.o. ul. Komunalna 2, 05-250 Radzymin


Nazwa projektu: Projekt kanalizacji sanitarnej oraz odcień wodociągowych w drodze powiatowej Ślupno-Sieraków na odcinku od DK S-8 do granicy powiatu z włączeniem do kanału w ul. Sikorskiego


Stadium: **PROJEKT BUDOWLANY**

Tytuł rysunku: Projekt zagospodarowanie terenu

Projektant:	mgr inż. Mariusz Kowalski	Specjalność: Sanitarna Nr uprawnień: POM/0242/POOS/09	Podpis: <i>M. Kowalski</i>
Opracował:	mgr inż. Agnieszka Ojdowska		Podpis:
Sprawdzający:	mgr inż. Anna Mrzygłód	Specjalność: sanitarna Nr uprawnień: POM/0227/PWOS/13	Podpis: <i>A. Mrzygłód</i>
Projektant:	mgr inż. Marcin Waszczuk	Specjalność: Elektryczna Nr uprawnień: MAZ/0554/PWOWE/14	Podpis:
Sprawdzający:	mgr inż. Bartłomiej Harwas	Specjalność: Elektryczna Nr uprawnień: MAZ/0419/POOE/05	Podpis:

Data: grudzień 2016 Branża: **SANITARNA ELEKTRYCZNA** Skala: 1:500 Rysunek: S_2.2

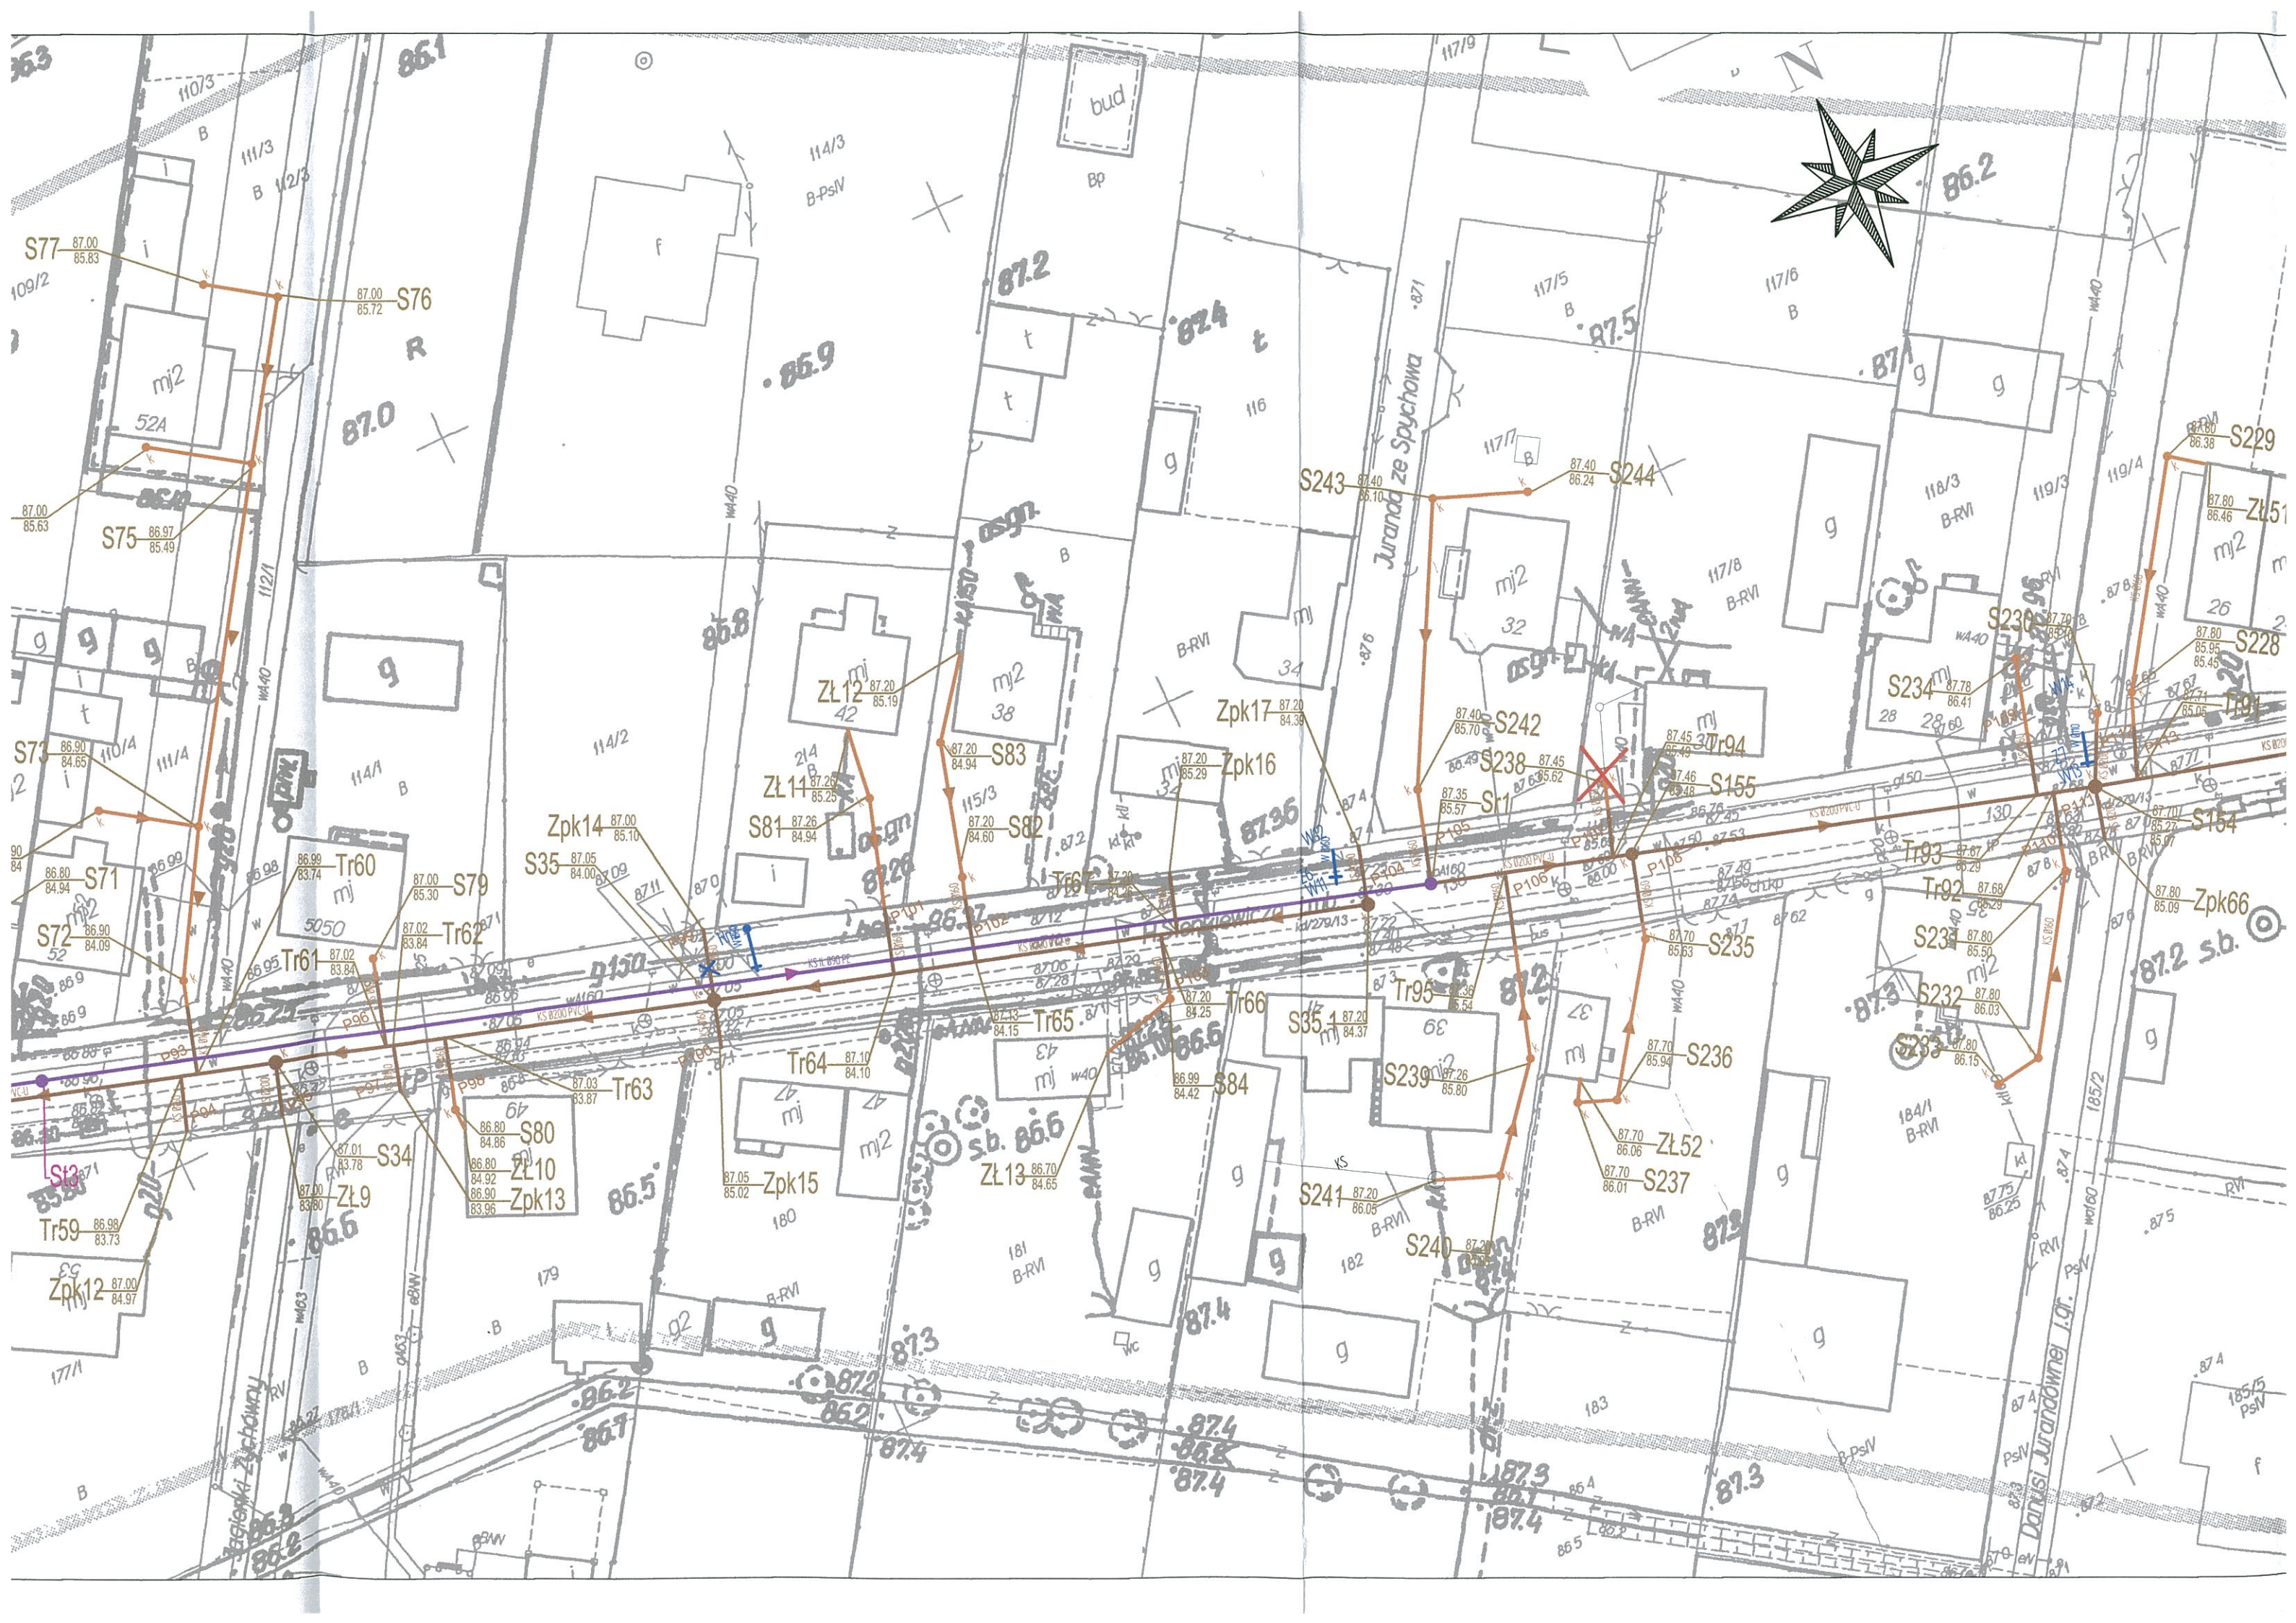

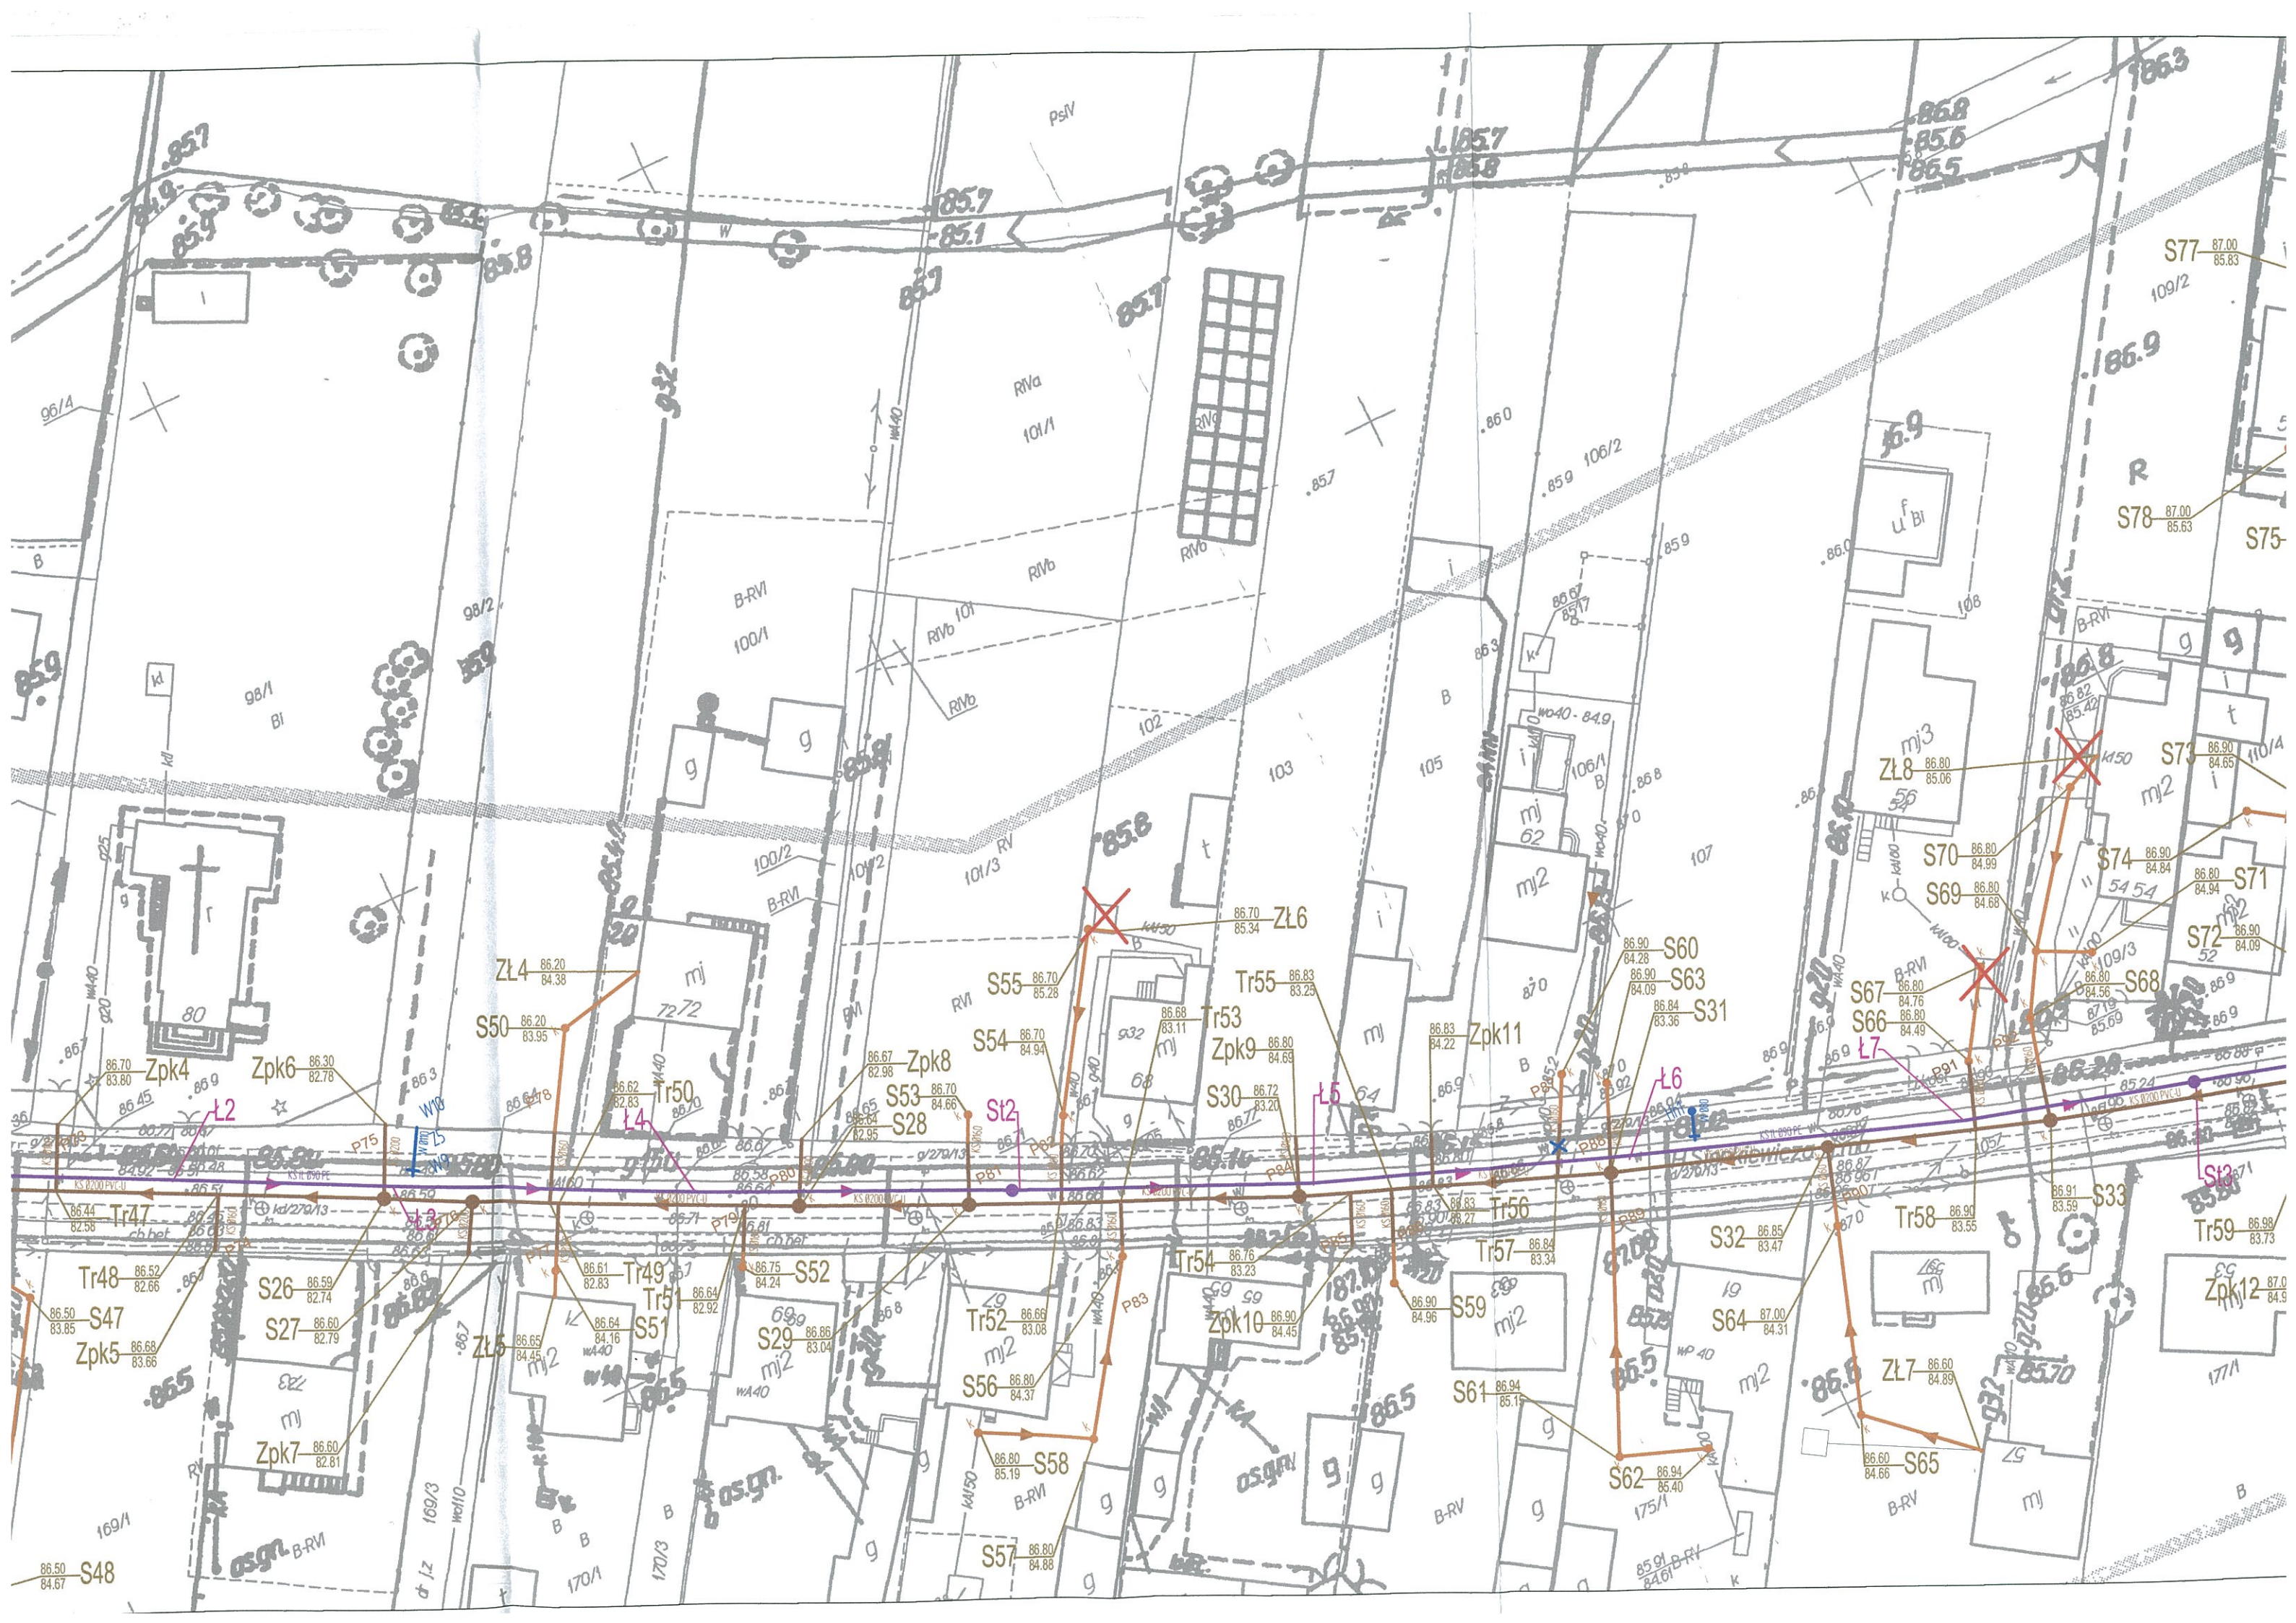

Poswiadcza się, że niniejszy dokument
prac geodezyjnych i kartograficznych, który
techniczny wpisany do ewidencji materiałów państwowych
geodezyjnego i kartograficznego

STAROSTA WOŁOMIŃSKI
P. 1434 2016. 4011
Data wpisania operatu technicznego do ewidencji materiałów państwowych
2016-06-13

Identyfikator ewidencyjny materiału zasobu - operatu technicznego
Z up. Starosty Wołomińskiego
Powiatowego Osrodku Dokumentacji
Geodezyjnej i Kartograficznej
Piotr Chębiński

