


Rysunek 2.5.8

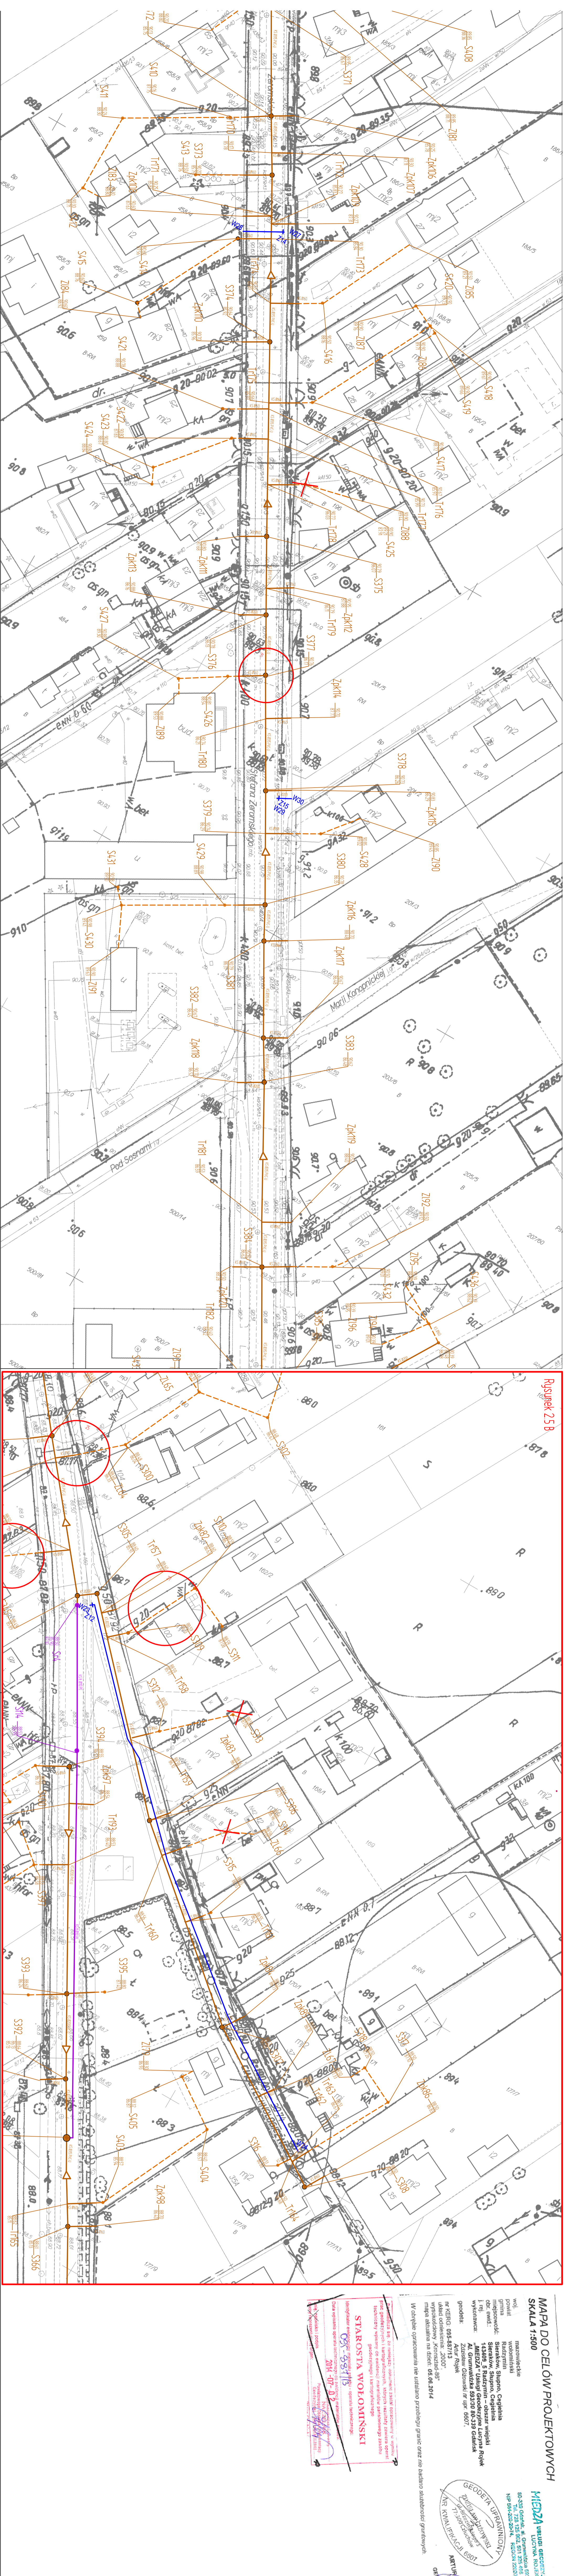

MAPA DO CELÓW PROJEKTOWYCH
SKALA 1:500

MIĘDZA WARSZAWA, GOSPODARSTWO
 ul. 90-200 Górnika, 8, Górnica, ul. 90-200
 ul. 170, 200-204, Rybnik, 200-205
 ul. 170, 200-204, Rybnik, 200-205


GEODETA UJĘCIOWI NIEMCY
 ZAKŁAD GEODEZYJNY
 ul. 170, 200-204, Rybnik, 200-205
 NR KWADRANTOWY 6837

ARTUR POLJEK
 geodeta

STAROSTA WOLOMIŃSKI
 ul. 170, 200-204, Rybnik, 200-205
 2014-07-07

LEGENDA:

- projektowana sieć
- kanalizacja sanitarnej graw.
- projektowana przyłącze
- kanalizacja sanitarnej graw.
- kanalizacja sanitarnej graw.
- kanalizacja studniowa
- kanalizacja studniowa graw.
- kanalizacja studniowa graw.
- kanalizacja studniowa czyszczarkowa 1200
- kanalizacja sanitarnej graw.
- kanalizacja sanitarnej graw.
- kanalizacja studniowa
- sieć wodociągowej
- projektowana zasuwka
- sieć wodociągowej
- istniejące szambo
- istniejące do likwidacji

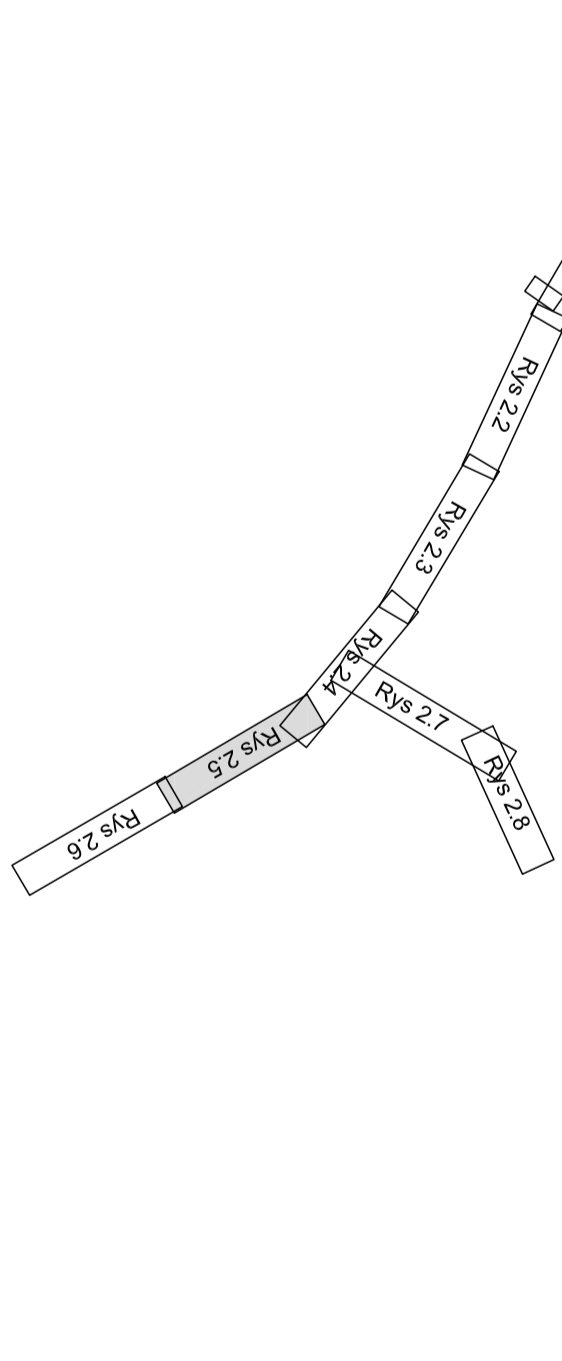

Highway BIURO PROJEKTÓW 80-180 Gdańsk, ul. Jeleńsińska 18/14 biuro@highway.pl www.highway.pl	
Inwestor: Przedsiębiorstwo Wodociągów i Kanalizacji Sp. z o.o. ul. Komunalna 2, 05-280 Radzymin	Temat: Projekt kanalizacji sanitarnej oraz odjęć wodociągowych w drodze powiatowej Słupno-Straków na odcinku od DK 53 do granicy powiatu z wierzchem do kanału w ul. Słoboskiego
Stadium wykonawstwa: PROJEKT BUDOWANY	Plan sytuacyjny
Opracował: mgr inż. Agnieszka Olszowska	Projektant: mgr inż. Anna Mrzygłód
Sprawdził: mgr inż. Paweł Błaszczyk	Specjalność: Sanitarna Nr uprawnień: POK/0277/PWO/S/13
Data: 09.2014	Forma: SANITARNA
Skala: 1:500	Rysunek: 2.5