








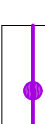



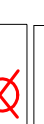






LEGENDA:

-  projektowana siec
-  kanalizacja sanitarnej graw.
-  projektowane przyłącze
-  kanalizacja sanitarnej graw.
-  kanalizacja sanitarnej
-  projektowana studnia
-  kanalizacja sanitarnej graw.
-  projektowana studzienka 425
-  kanalizacji sanitarnej graw.
-  projektowana studnia czyszczak
-  kanalizacji sanitarnej
-  projektowany siegacz
-  sieci wodociągowej
-  projektowana zasuswa
-  sieci wodociągowej
-  likwidowane drzewo
-  istniejące szambo
-  przeznaczzone do likwidacji

MAPA DO CELÓW PROJEKTOWYCH
SKALA 1:500


województwo mazowieckie
 powiat wołomiński
 gmina Radzymin
 miejscowość: Staraków
 obr. ewid.: Staraków
 wykomawca: M/G
 geodeta: Artur Rojek

nr KERG: 055-887/13
 nr kad. ozniesienia: 2000
 wyposiadaczy: J.Kornaszek-95
 mapa aktualna na dzień: 05.08.2014

W obrębie opracowania nie ustalano przebiegu granic oraz nie badano siłowności gruntowych.

STAROSTA WOŁOMIŃSKI
 OS-554115
 2014-07-09

Identyfikator ewidencyjny projektu: 055-887/13
 Data wpisania operatu technicznego: 2014-07-09
 Wpisane w: Księga Własności Nieruchomości

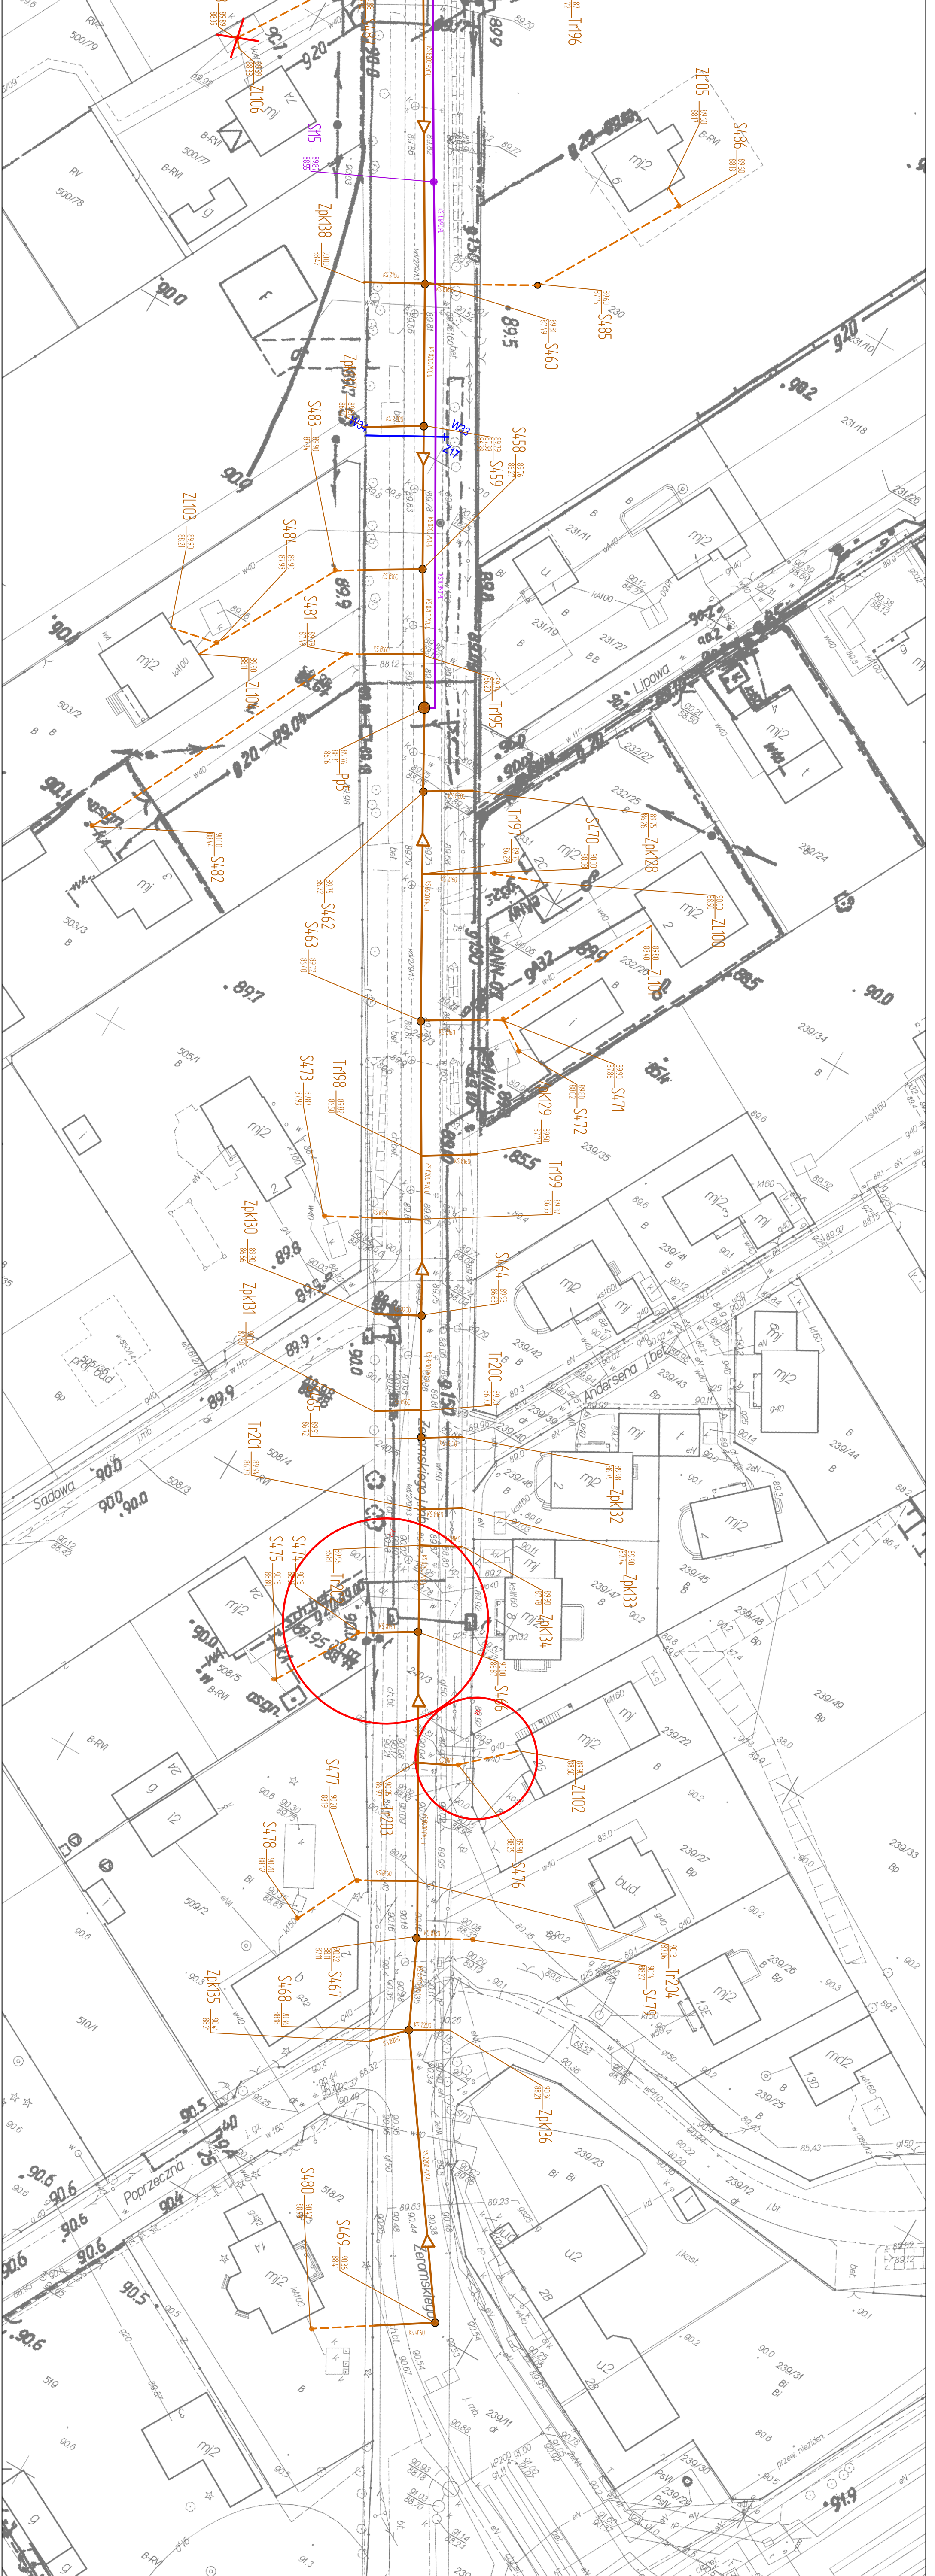

Highway Biuro Projektów
 ul. Jeleniogórska 80-180 Gdańsk
 tel./fax. 0 58 710 05 93
 biuro@highwayproj.pl www.highwayproj.pl

PHS Przedsiębiorstwo Wodociągów i Kanalizacji Sp. z o.o.
 ul. Komunalna 2, 05-250 Radzymin

PROJEKT BUDOWLANY
 Plan sytuacyjny

Opracował:	mgr inż. Agnieszka Ojowska
Projektant:	mgr inż. Anna Mrzygłód
Sprawdzał:	mgr inż. Paweł Błaszczyk
Data:	09.2014

GEODETA UPRAWNIOWY
 ZYGMUNT BIAŁOZYMSKI
 ul. KAWALIKAJCZY 6507

ARTUR ROJEK
 GEODETA

Highway Biuro Projektów
 ul. Jeleniogórska 80-180 Gdańsk
 tel./fax. 0 58 710 05 93
 biuro@highwayproj.pl www.highwayproj.pl

PHS Przedsiębiorstwo Wodociągów i Kanalizacji Sp. z o.o.
 ul. Komunalna 2, 05-250 Radzymin

PROJEKT BUDOWLANY
 Plan sytuacyjny

Opracował:	mgr inż. Agnieszka Ojowska
Projektant:	mgr inż. Anna Mrzygłód
Sprawdzał:	mgr inż. Paweł Błaszczyk
Data:	09.2014