Baza : Radzymin.map Radzymin_Ulice.map

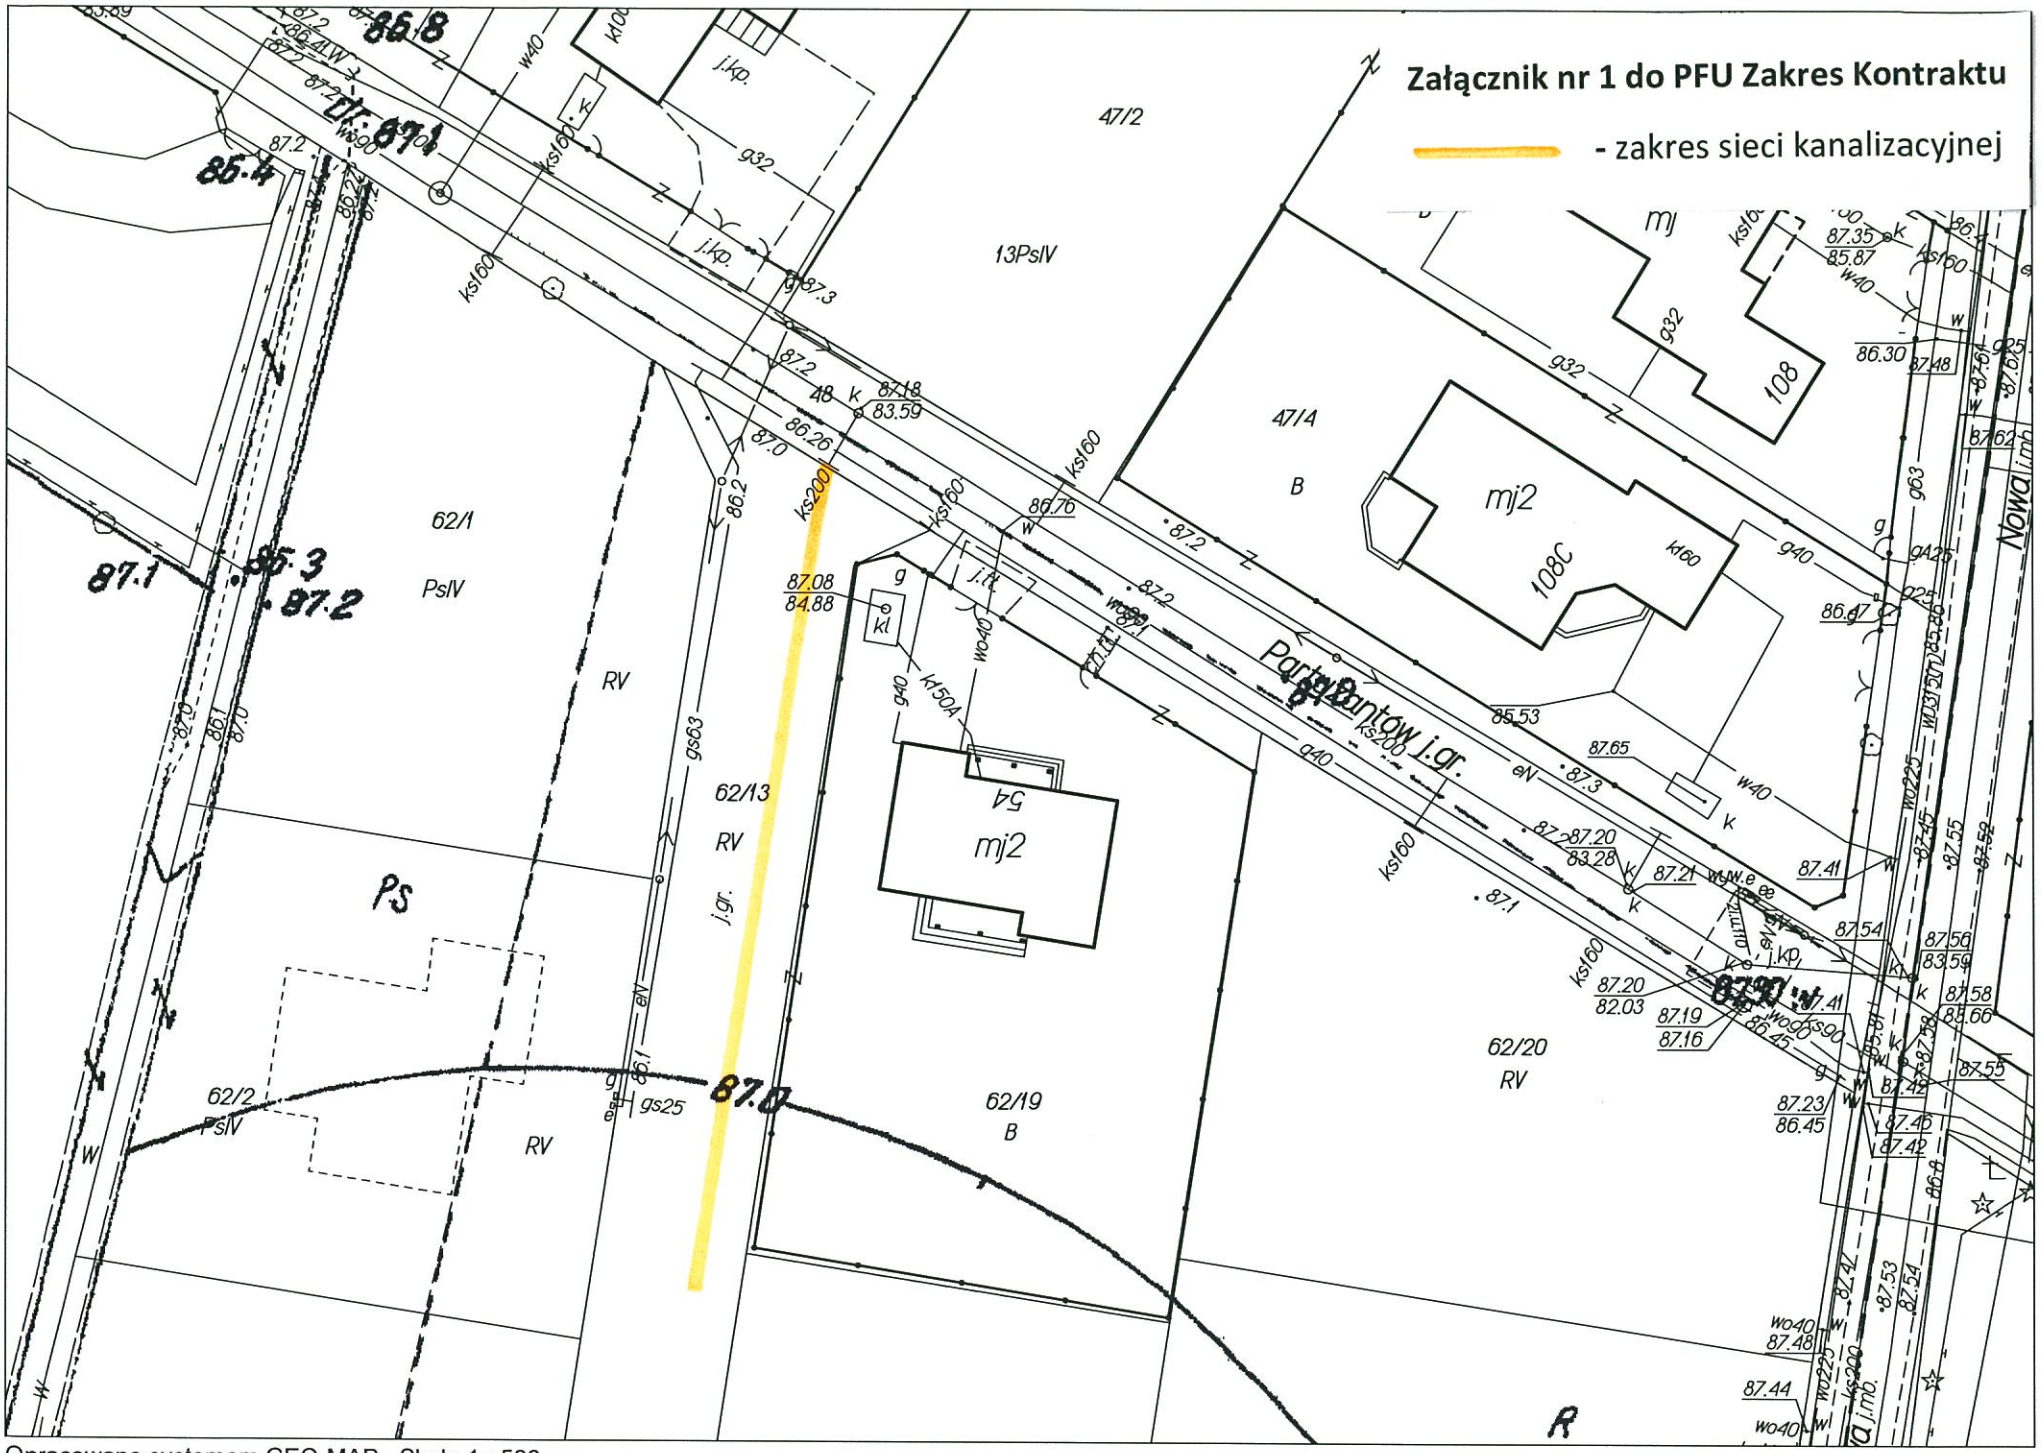

Opracowano systemem GEO-MAP. Skala 1 : 500.

Baza : Radzymin.map Radzymin_Ulice.map

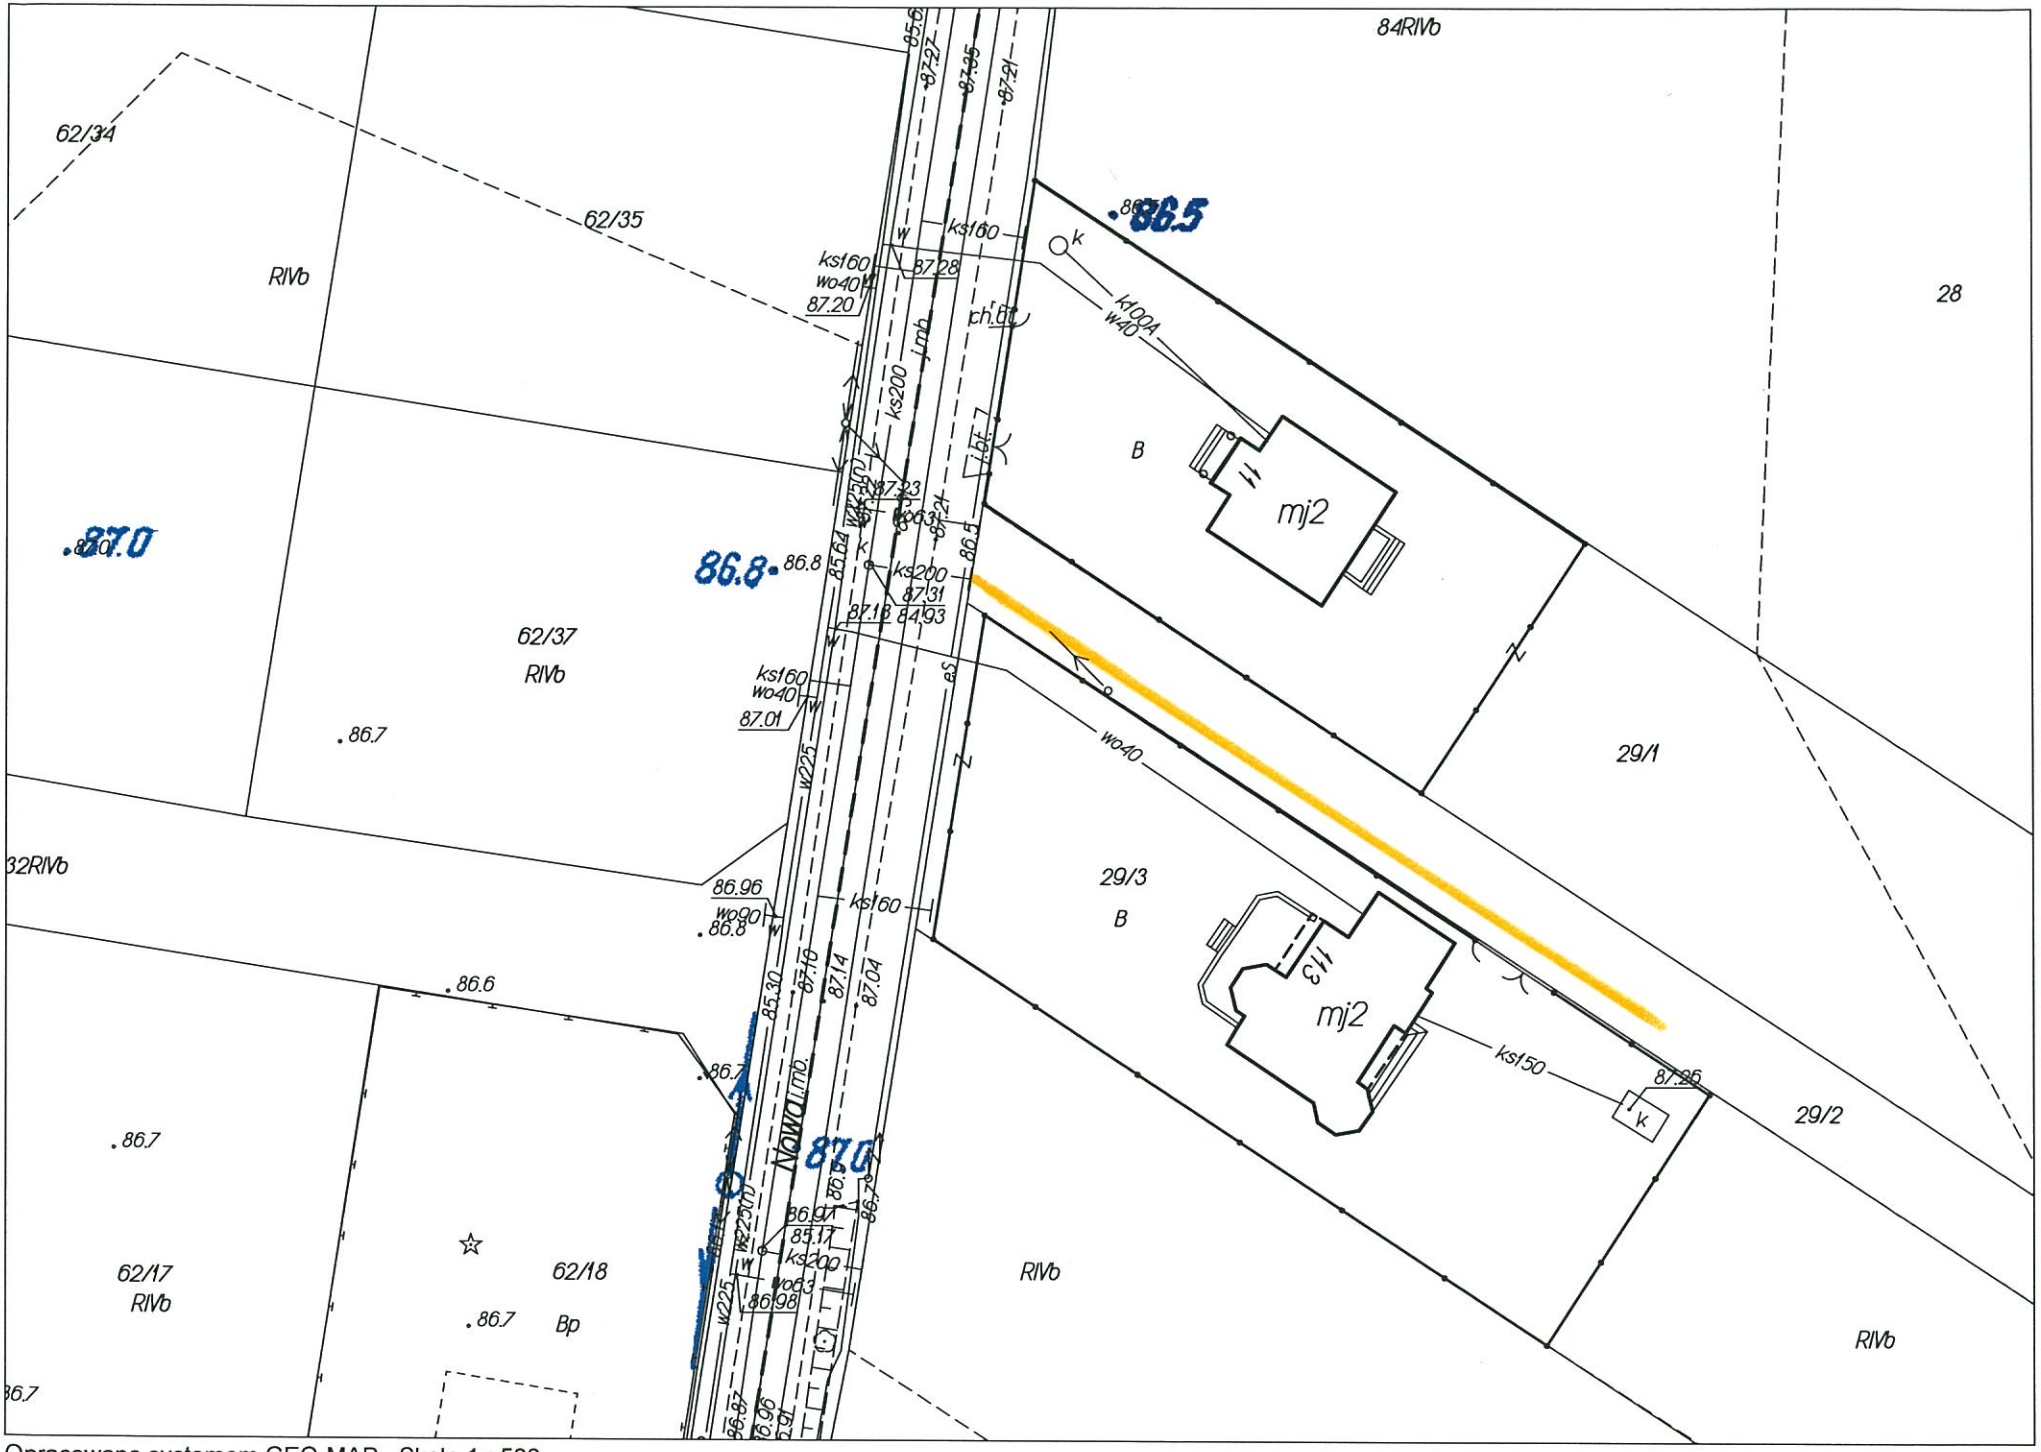

Opracowano systemem GEO-MAP. Skala 1 : 500.

Baza : Radzymin.map Radzymin_Ulice.map

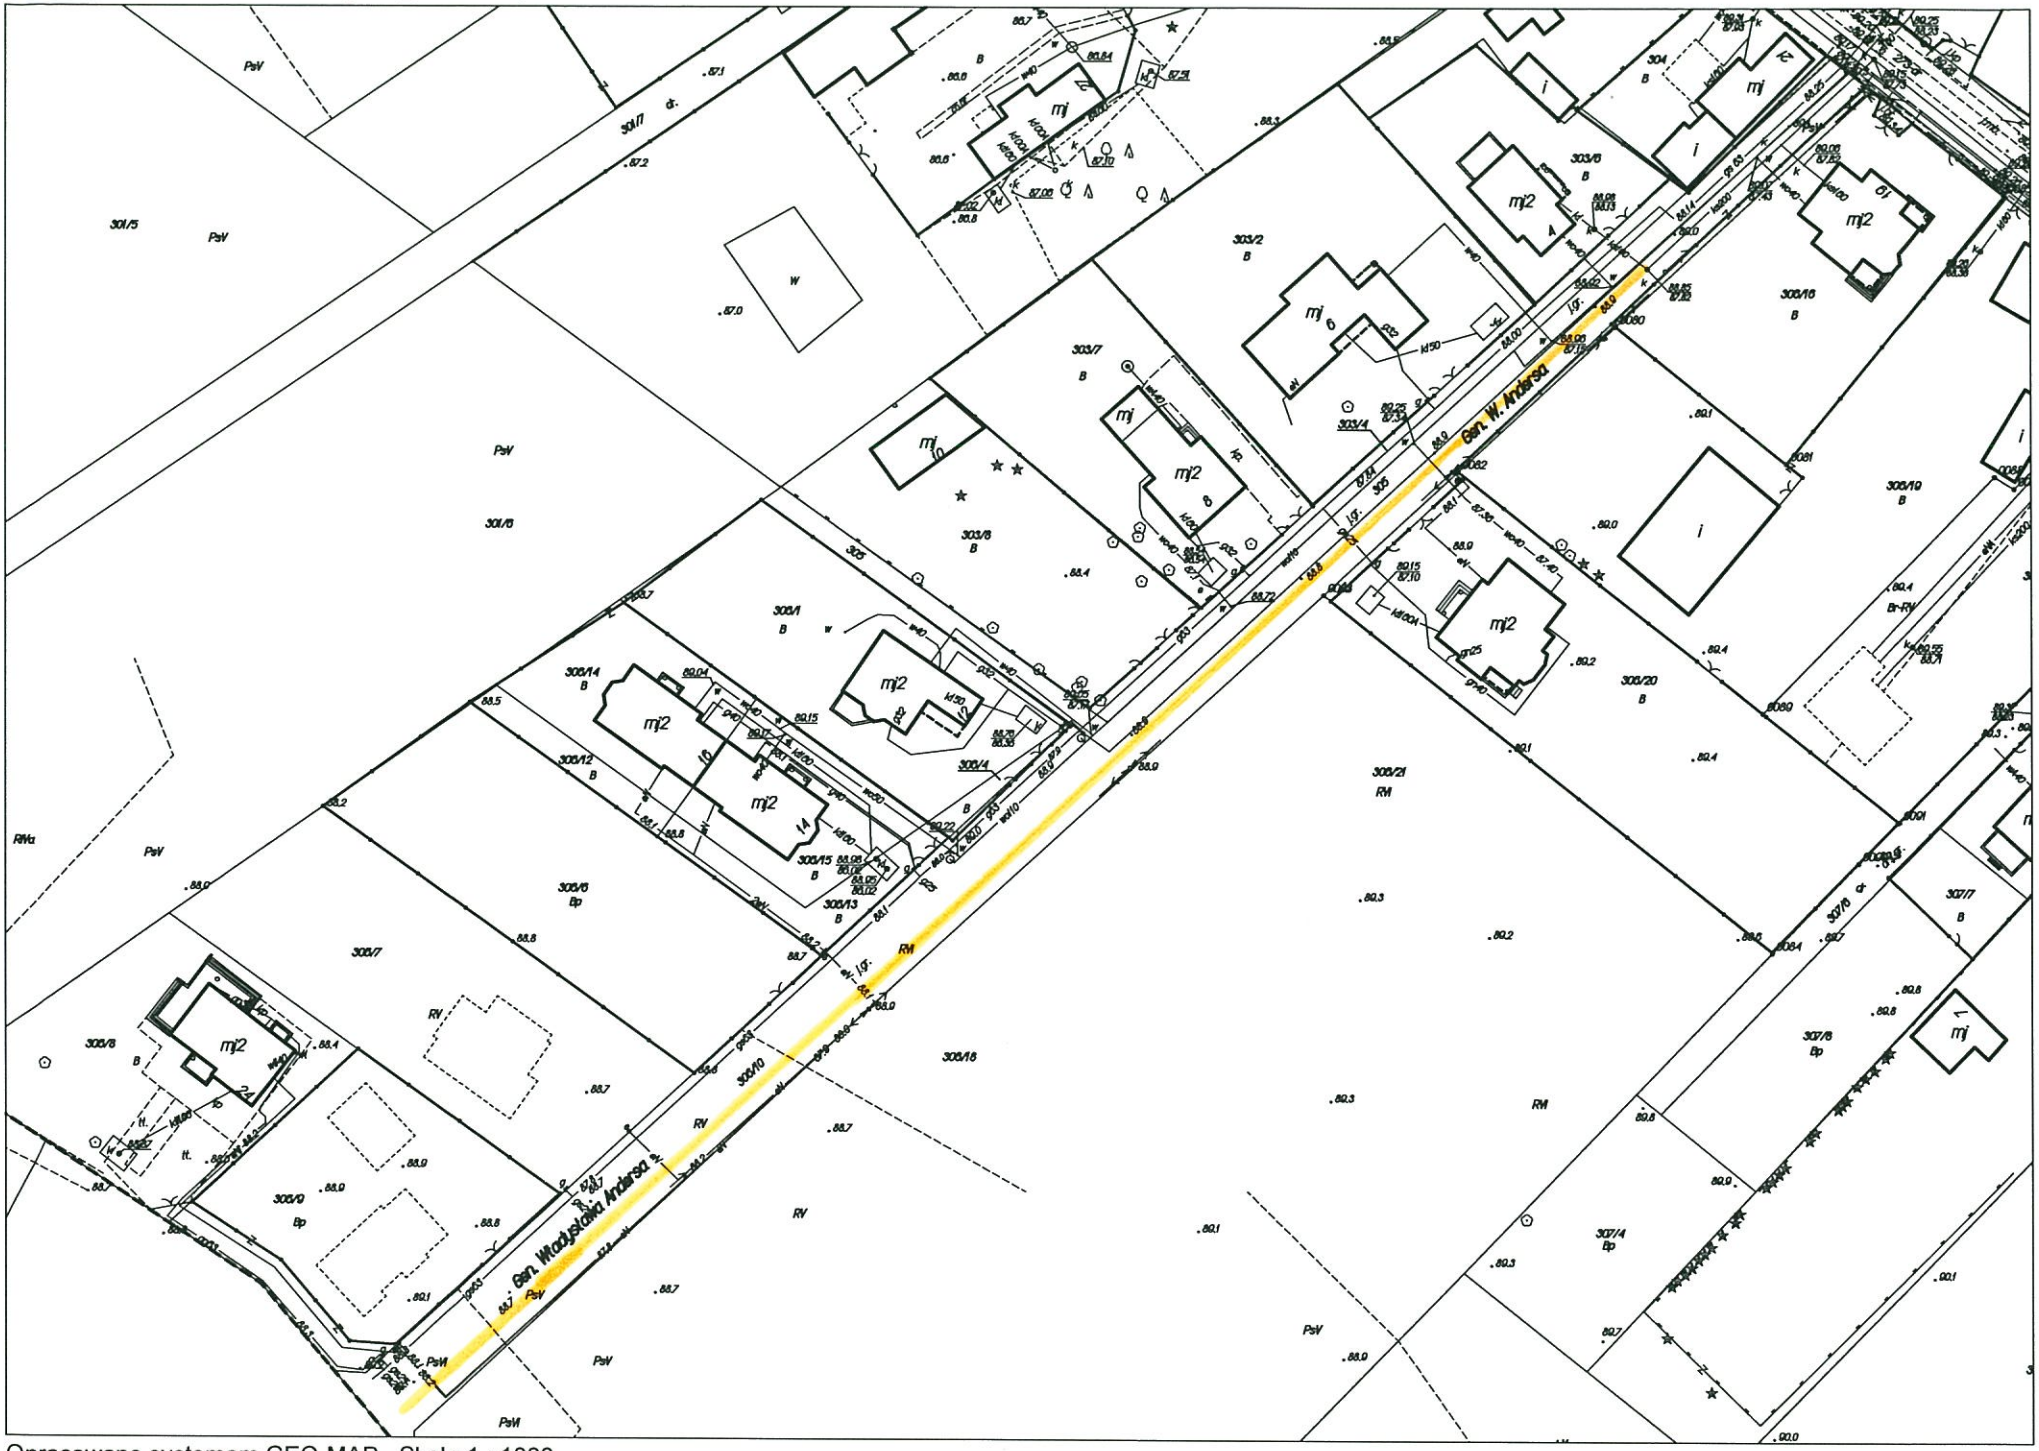

Opracowano systemem GEO-MAP. Skala 1 : 1000.

Baza : Radzymin.map Radzymin_Ulice.map

Opracowano systemem GEO-MAP. Skala 1 : 1000.