


ZAŁĄCZNIK NR 1C
MAPA ZASADNICZA
Kontrakt nr 6 cz. 2 - "Budowa sieci kanalizacyjnej i wodociągowej w Słupnie i Sierakowie - Żółty FIDIC"

Arkusz nr 10

1 : 500

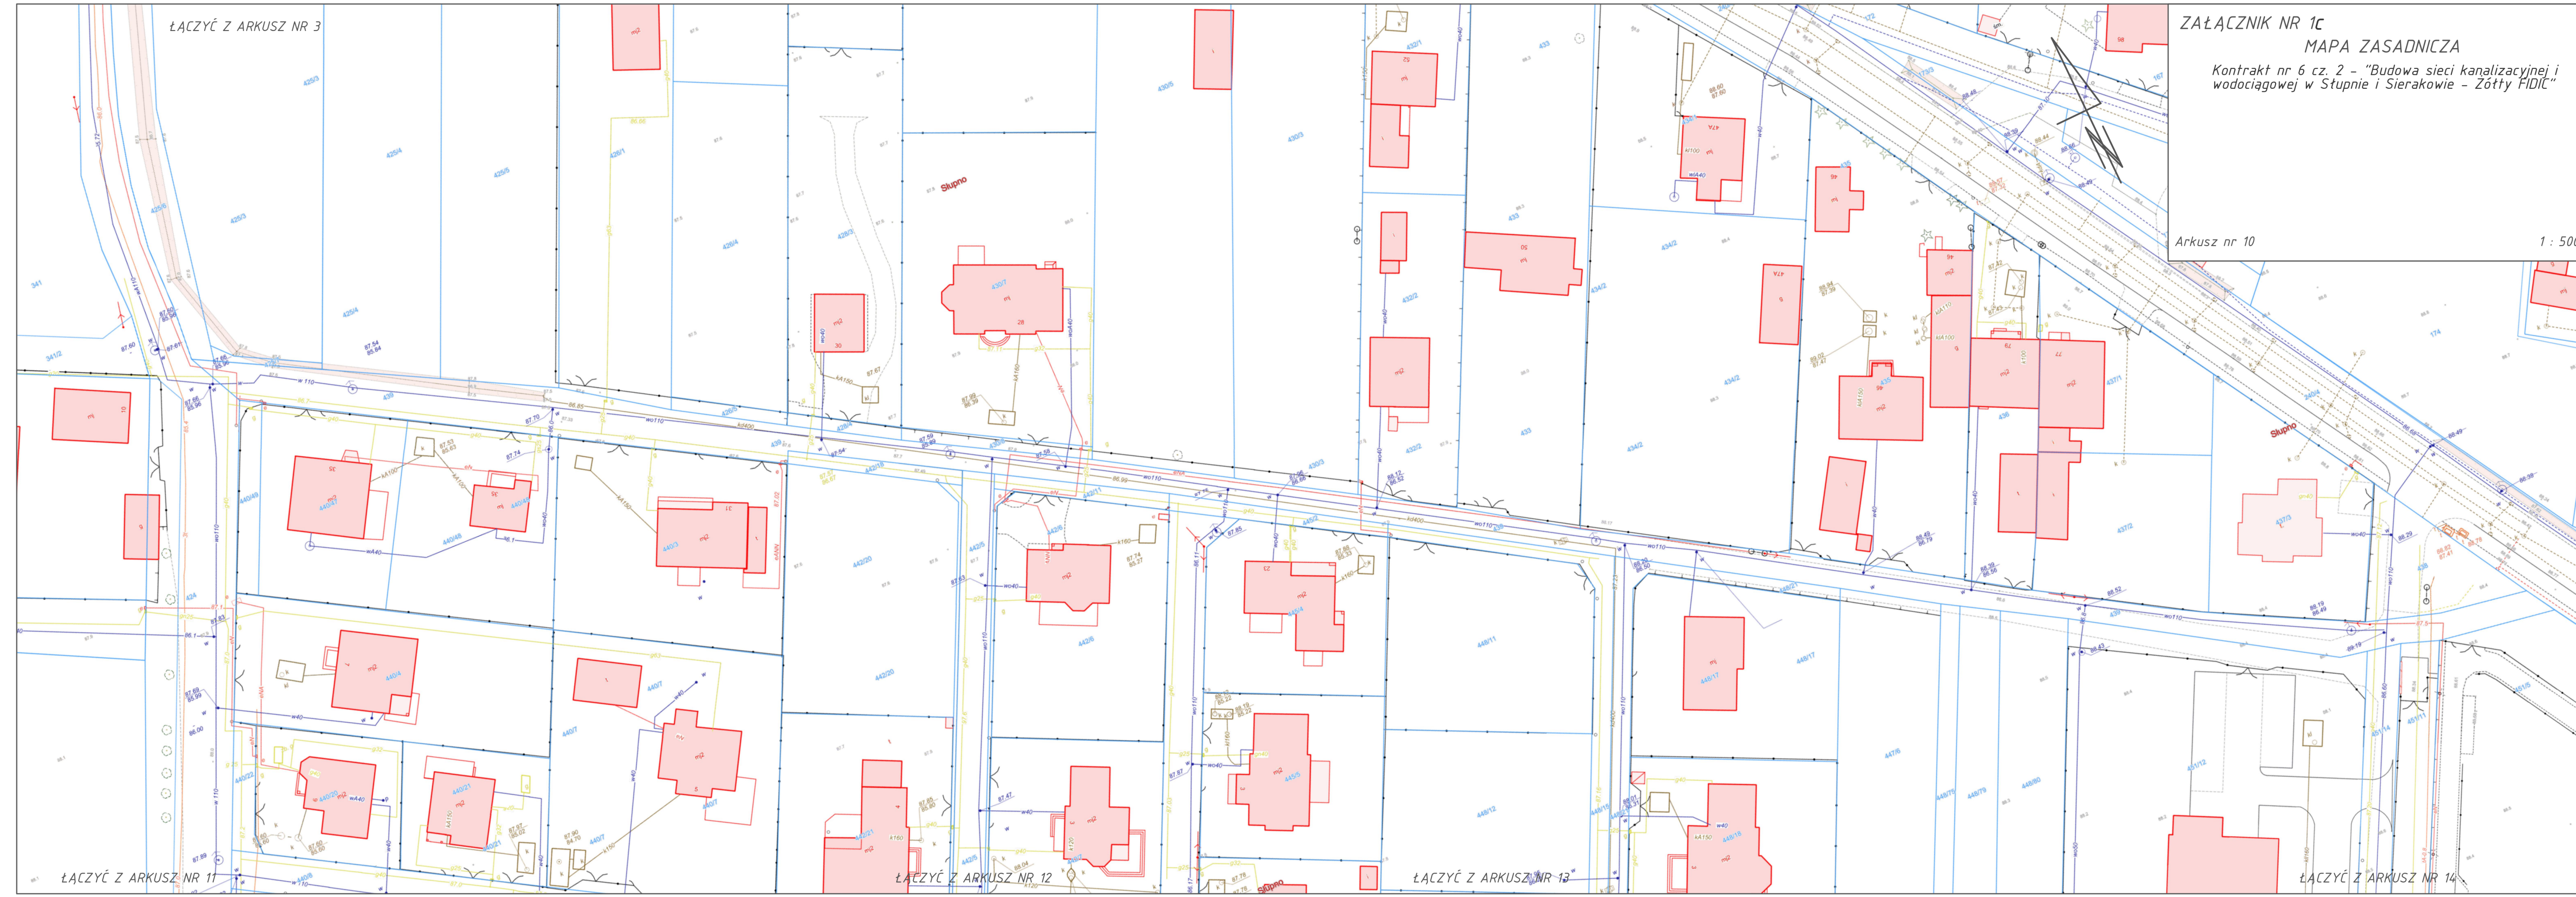

ŁĄCZYĆ Z ARKUSZ NR 3

ŁĄCZYĆ Z ARKUSZ NR 11

ŁĄCZYĆ Z ARKUSZ NR 12

ŁĄCZYĆ Z ARKUSZ NR 13

ŁĄCZYĆ Z ARKUSZ NR 14