


Załącznik nr 1c  
MAPA ZASADNICZA  
Kontrakt nr 6 cz. 2 - "Budowa sieci kanalizacyjnej i wodociągowej w Słupnie i Sierakowie - Zóty FIDIC"

Arkusz nr 21

1 : 500

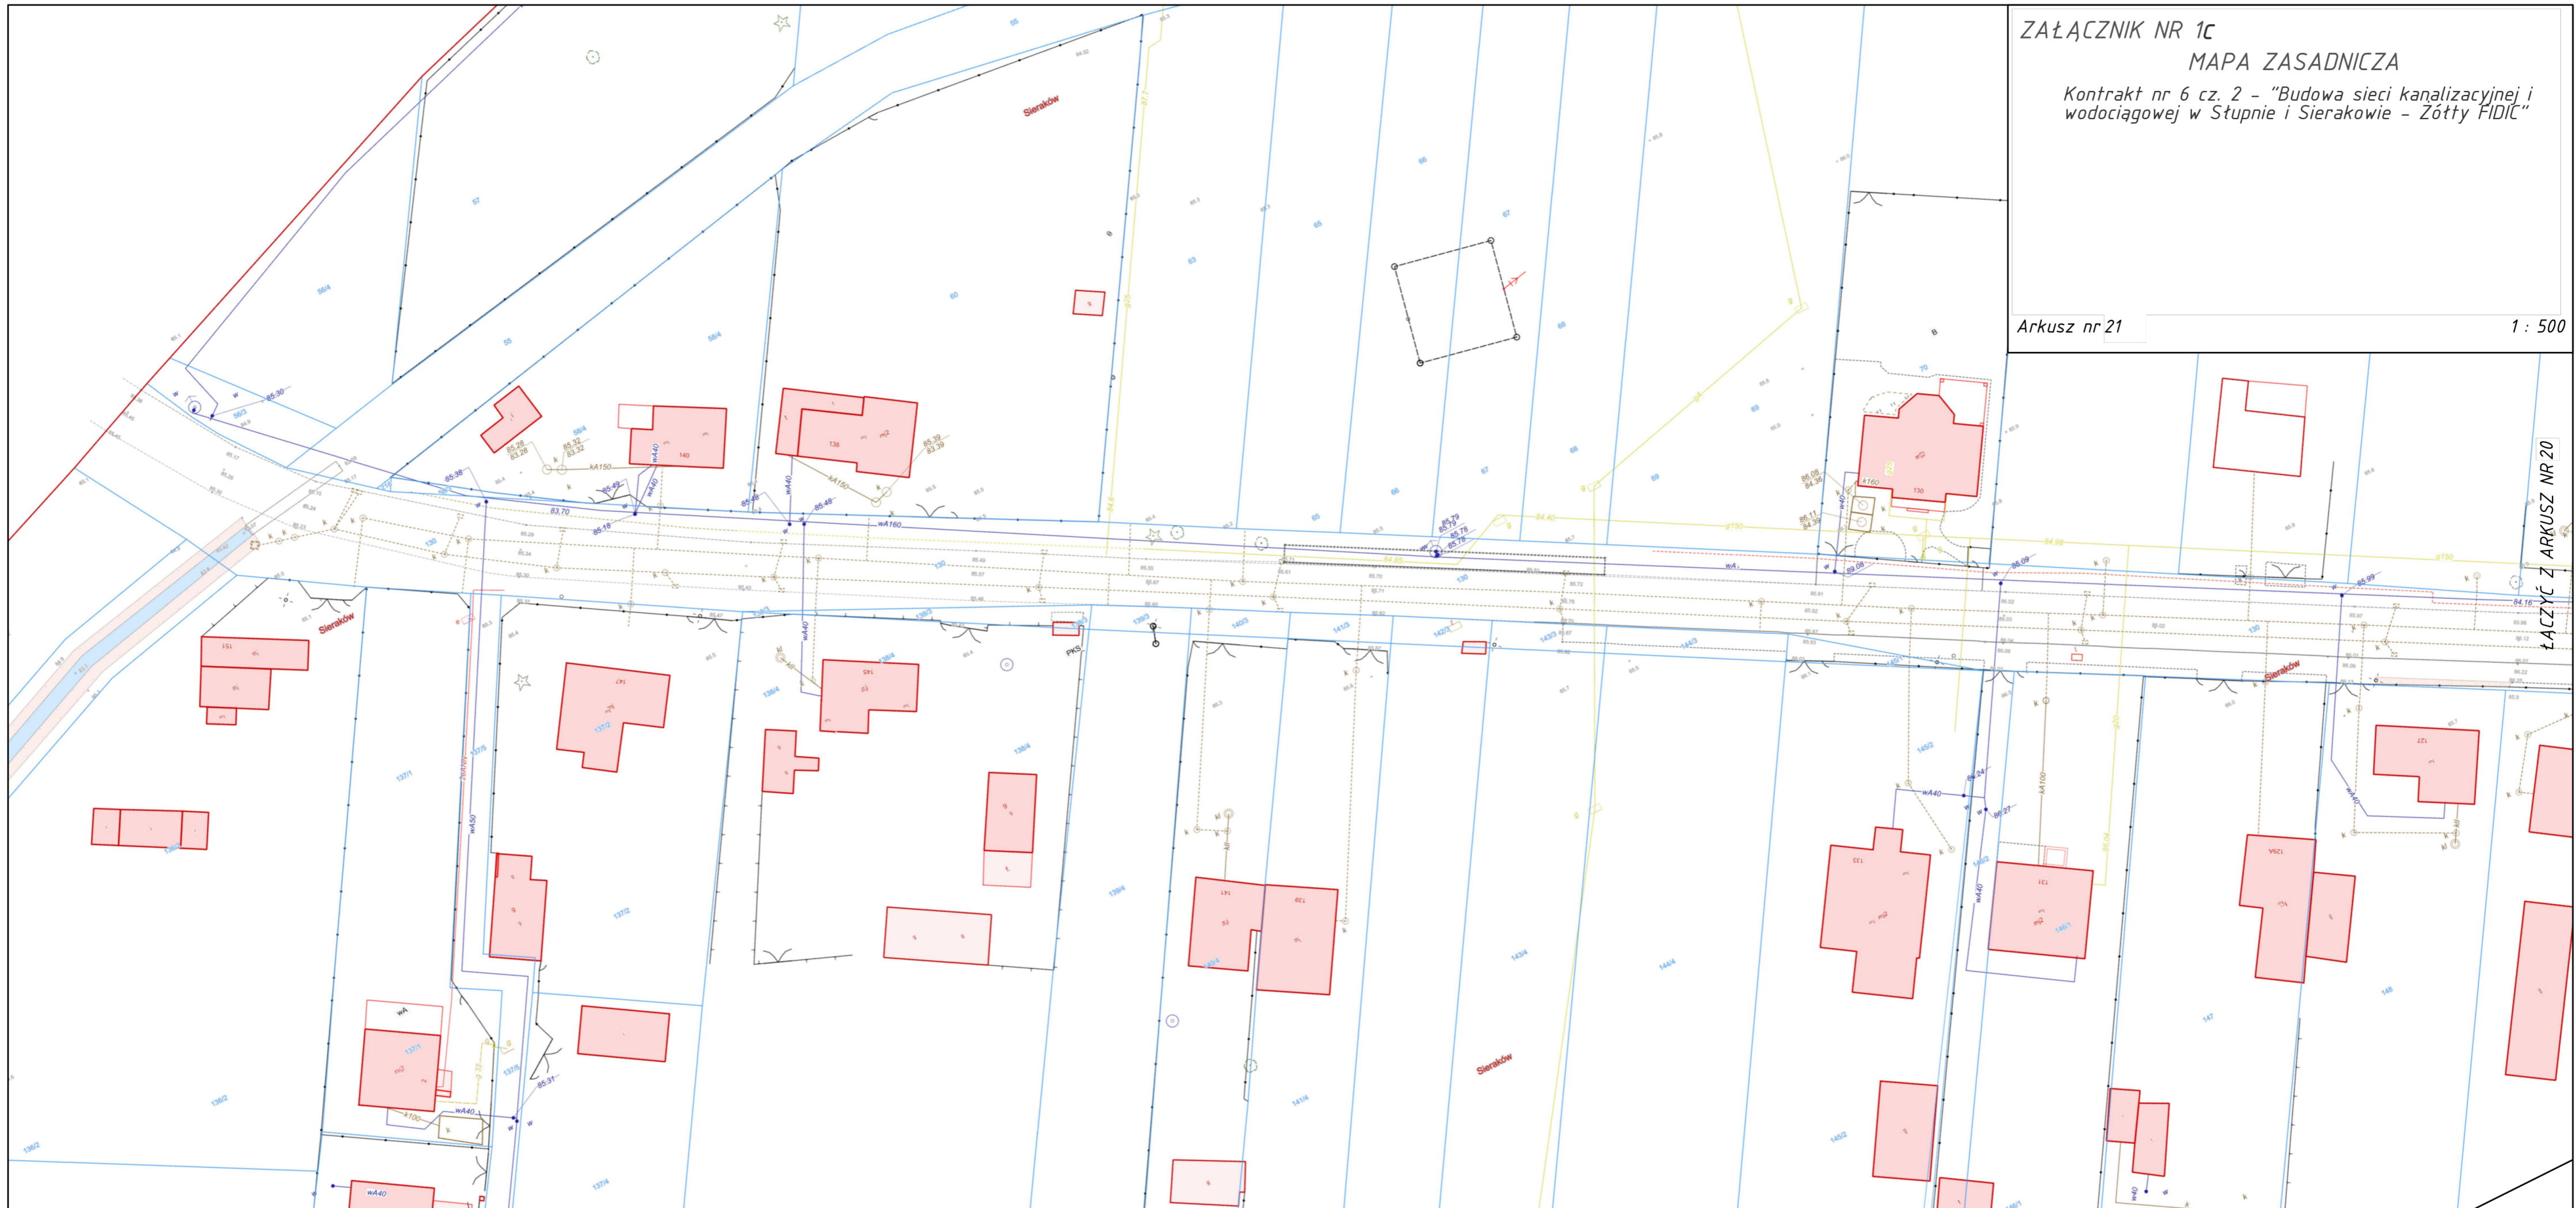

ŁĄCZYĆ Z ARKUSZ NR 20