


Załącznik nr 1c
MAPA ZASADNICZA
Kontrakt nr 6 cz. 2 - "Budowa sieci kanalizacyjnej i wodociągowej w Stupnie i Sierakowie - Żółty FIDIC"

Arkusz nr 29 1 : 500

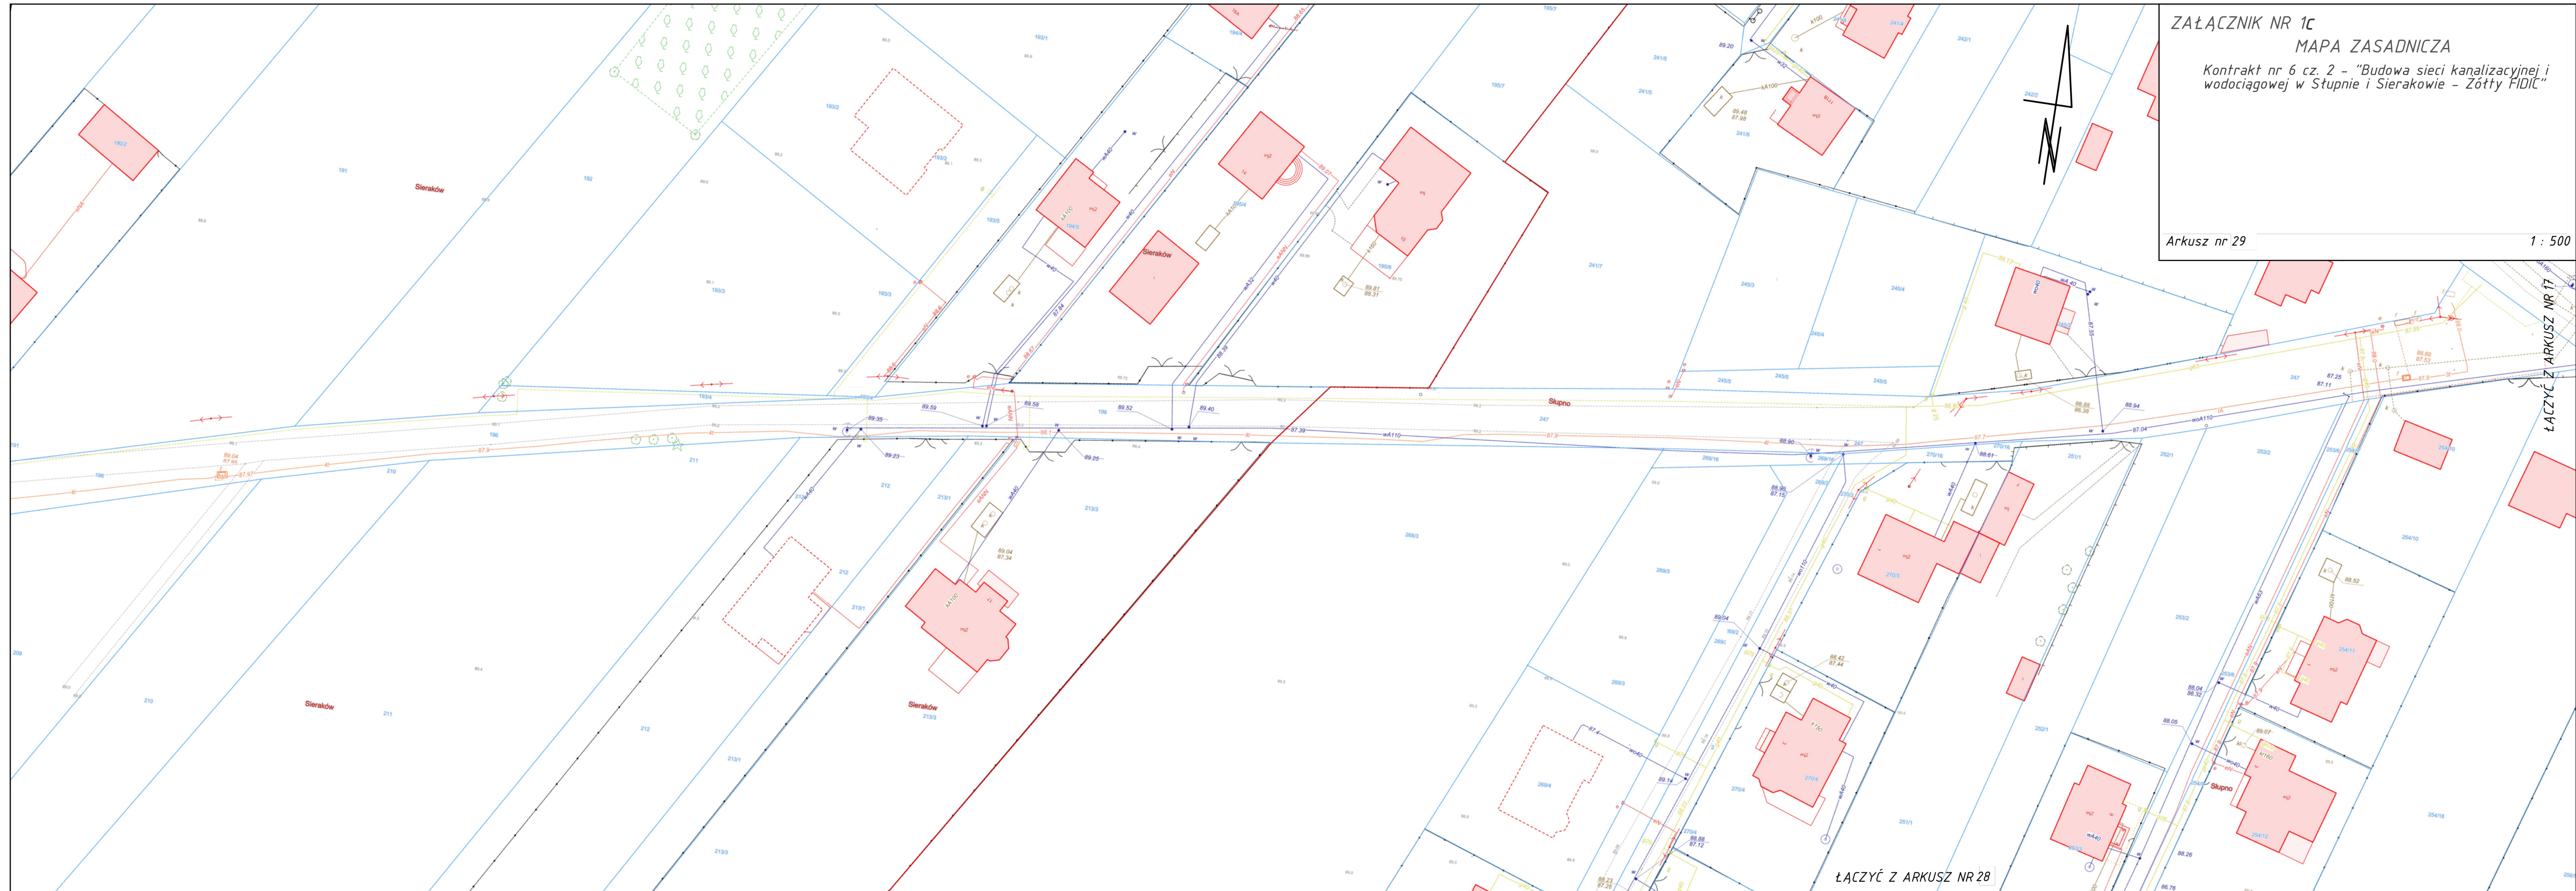

ŁĄCZYĆ Z ARKUSZ NR 28