ZAŁĄCZNIK NR 1c

MAPA ZASADNICZA

Kontrakt nr 6 cz. 2 – "Budowa sieci kanalizacyjnej i wodociągowej w Słupnie i Sierakowie – Żółty FIDIC"

Arkusz nr 31
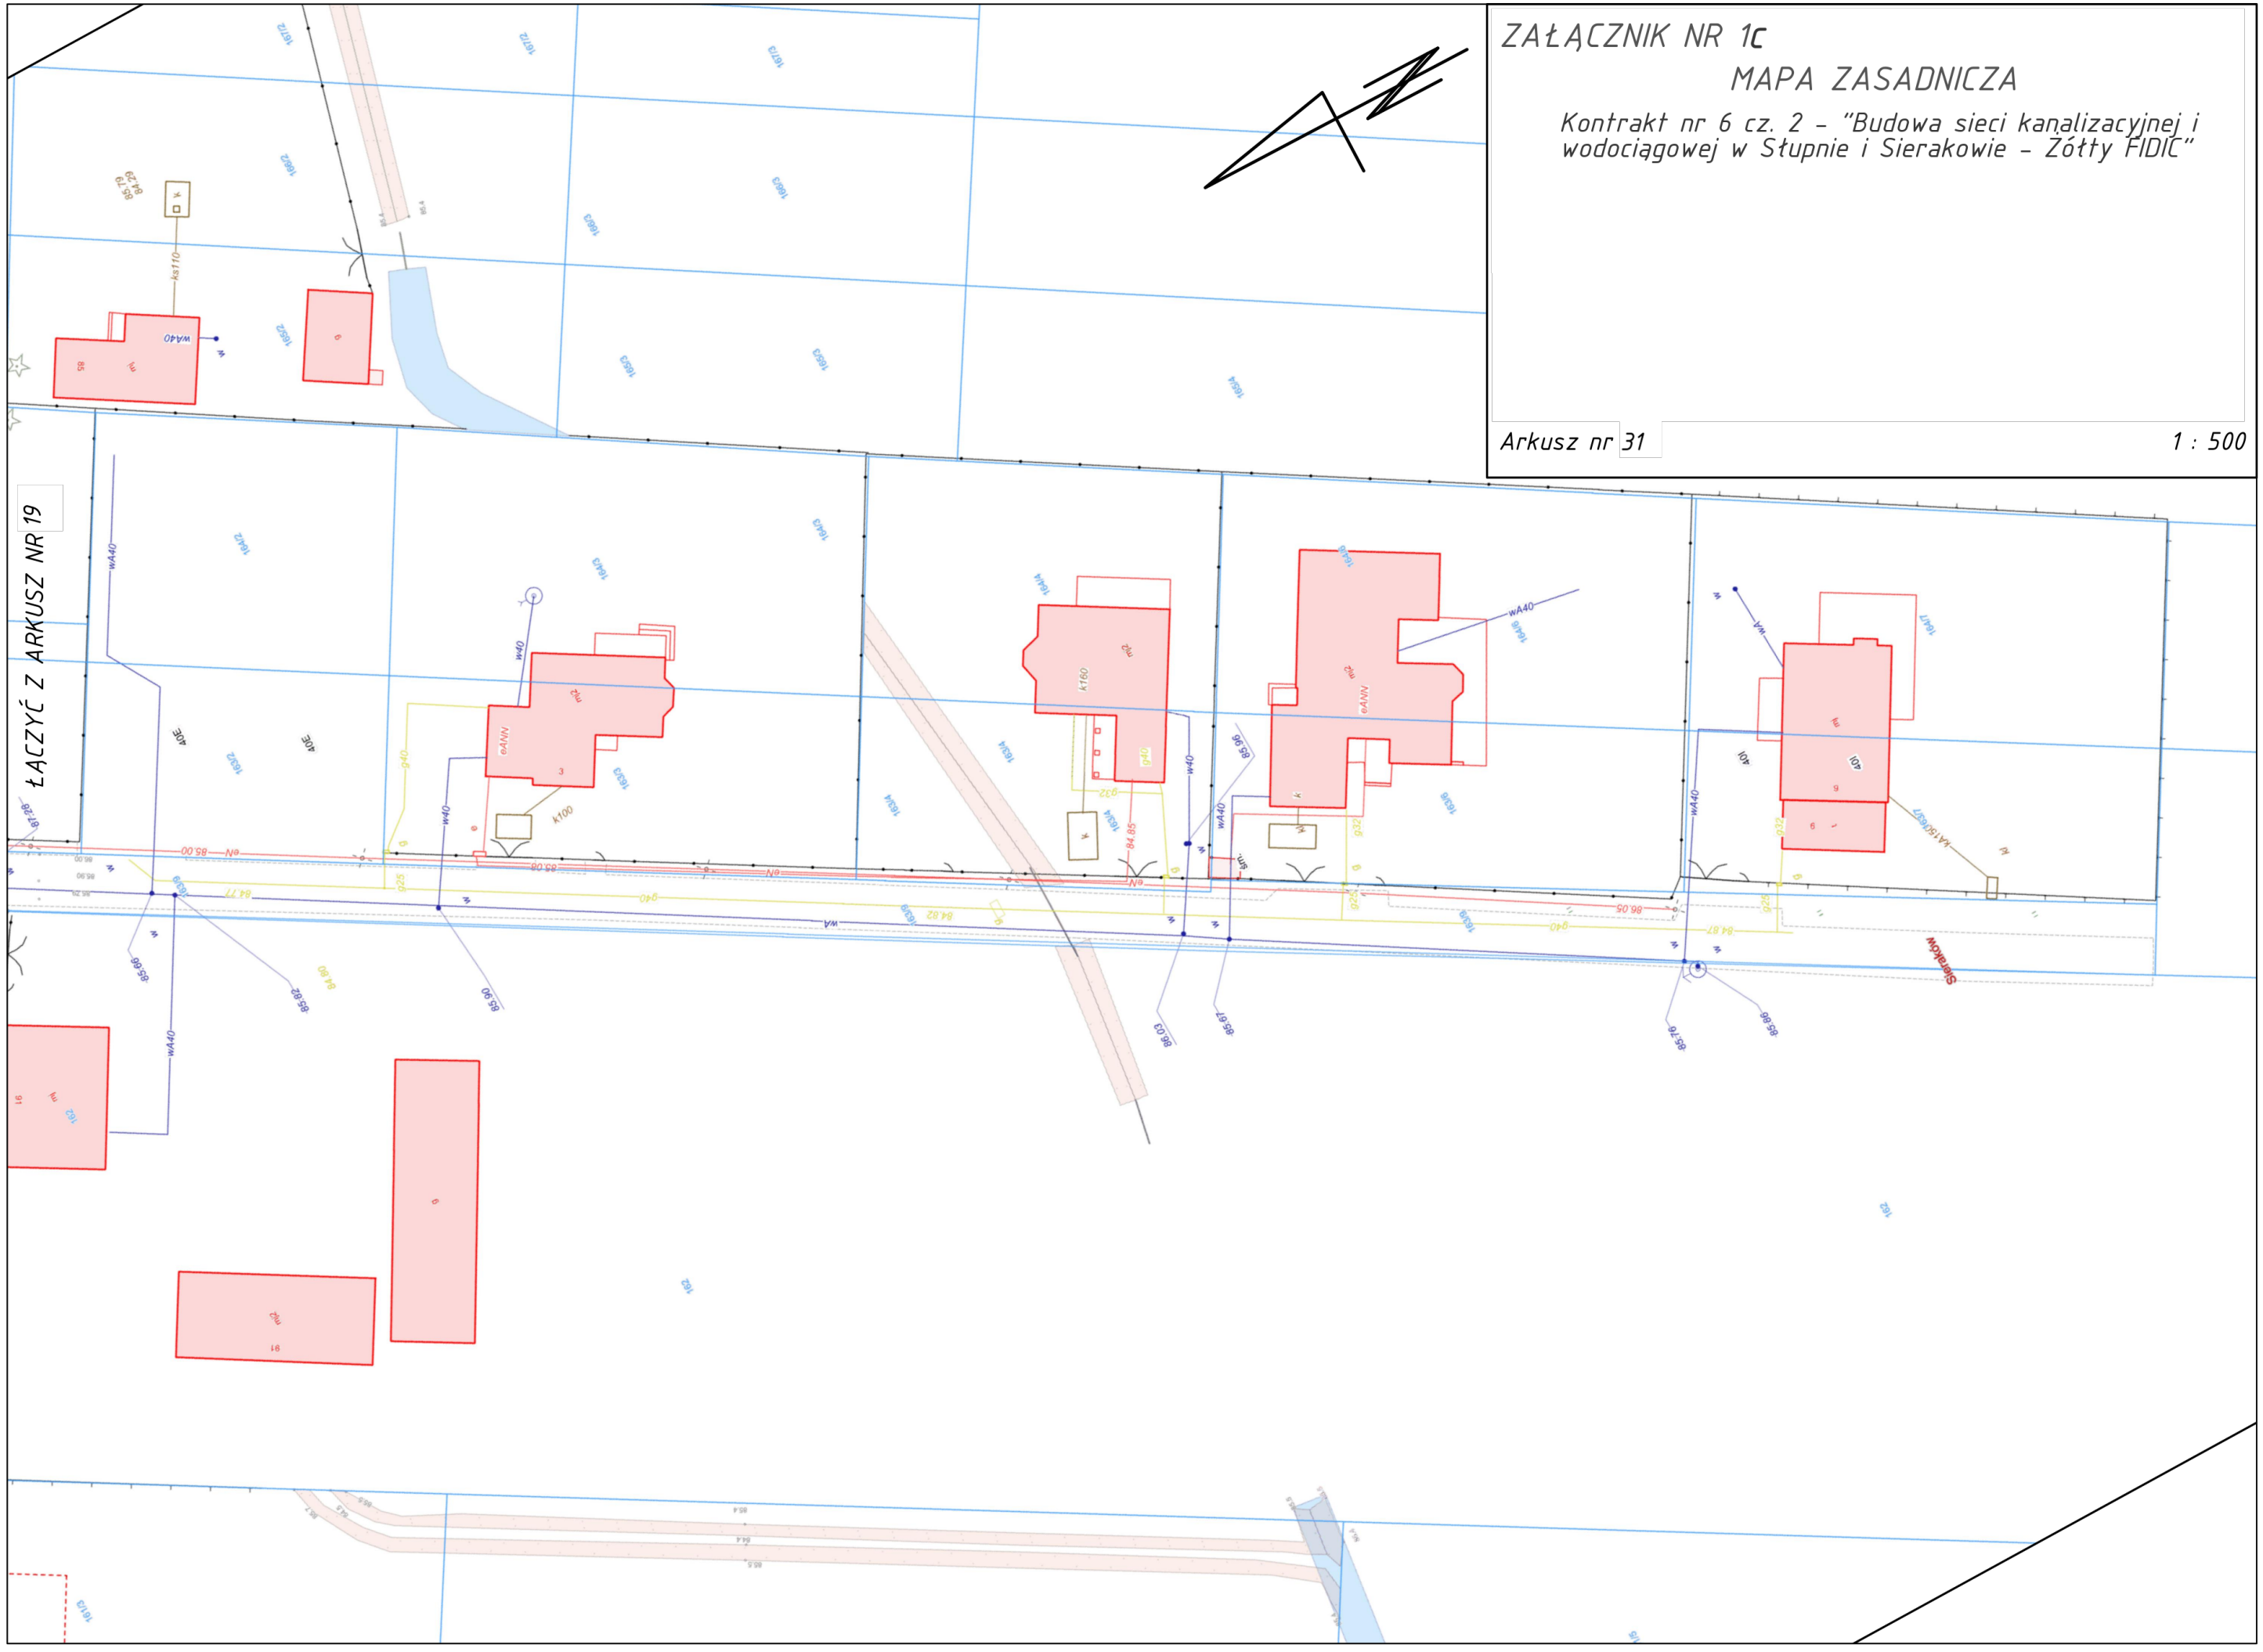
1 : 500