

Techniczny
18.03.19
Fin.
18.03.2019

(pieczętka)
U-2.482.14.2019.3.ES

DECYZJA NR 216 / 2019

Na podstawie art. 39 ust. 3 i 3a ustawy z dnia 21 marca 1985 r. o drogach publicznych (Dz. U. z 2018 r. poz. 2068 z późn. zm.), art. 104 ustawy z dnia 14 czerwca 1960 r. Kodeks postępowania administracyjnego (Dz. U. z 2018 r. poz. 2096 z późn. zm.), oraz Uchwały nr 1807/198/16 Zarządu Województwa Mazowieckiego z dnia 15 listopada 2016 r. w sprawie udzielenia upoważnienia Katarzynie Lalak-Mierzejewskiej Zastępcy Dyrektora ds. Utrzymania Dróg i Mostów w Mazowieckim Zarządzie Dróg Wojewódzkich w Warszawie, po rozpatrzeniu wniosku z dnia 07.01.2019 r. (data wpływu do MZDW – 10.01.2019 r.; uzupełniony 13.03.2019 r.) złożonego przez:

**Przedsiębiorstwo Wodociągów i Kanalizacji sp. z o.o.
ul. Komunalna 2; 05-250 Radzymin**

w sprawie zezwolenia na lokalizację sieci wodociągowej i sieci kanalizacji sanitarnej w pasie drogowym drogi wojewódzkiej nr 635 i drogi wojewódzkiej (dawnej drogi krajowej nr 8)

ZEZWALA SIĘ

na lokalizację sieci wodociągowej w pasie drogowym drogi wojewódzkiej nr 635 i drogi wojewódzkiej (dawnej drogi krajowej nr 8) w miejscowości Radzymin i Ciemne ul. Wołomińska zgodnie z załącznikiem mapowym stanowiącym integralną część niniejszej decyzji.

Niniejsze zezwolenie wygasa, jeżeli do dnia 13.03.2022 r. wnioskodawca nie spełni wymogu określonego w pkt 1 pouczenia niniejszej decyzji.

Ustala się następujące warunki zezwolenia:

- 1) jeżeli budowa, przebudowa lub remont drogi wymaga przełożenia urządzenia lub obiektu, uzgodnionego niniejszą decyzją, koszt tego przełożenia ponosi jego właściciel, zgodnie z art. 39 ust. 5 ustawy o drogach publicznych;
- 2) utrzymanie obiektów i urządzeń, uzgodnionych niniejszą decyzją, należy do ich posiadaczy, zgodnie z art. 39 ust. 4 ustawy o drogach publicznych;
- 3) **z uwagi na trwający okres rękopmi / gwarancji na roboty budowlane w obrębie skrzyżowania drogi woj. nr 635 i drogi wojewódzkiej (dawnej drogi krajowej nr 8) do wniosku na prowadzenie robót w pasie drogowym należy załączyć pisemne uzgodnienie z Wykonawcą tych robót – podpisane przez osoby wymienione w KRS spółki;**
- 4) przejścia poprzeczne pod drogą wojewódzką wykonać metodą przecisku/przewiertu w rurze osłonowej na całej szerokości pasa drogowego, bez naruszania warstw konstrukcyjnych nawierzchni; na głębokości min. 1,5 m;
- 5) pod zjazdami publicznymi i indywidualnymi sieć wykonać metodą przecisku/przewiertu w rurze osłonowej, bez naruszania konstrukcji nawierzchni;
- 6) na odcinku równoległym do osi jezdni (na wysokości posesji nr 67 i 69) sieć wykonać przeciskiem/przewiertem bez naruszania konstrukcji nawierzchni;
- 7) powierzchnię wykopów otwartych ograniczyć do niezbędnego minimum. Wykopy wygrodzić i oznakować.
- 8) wykopy zasypać materiałem podatnym na zagęszczanie. Po zasypaniu sieci warstwę kruszywa zagęścić do uzyskania wskaźnika $I_s = 1,0$. Wynik z pomiaru przedstawić w Rejonie Drogowym Wołomin – Nowy Dwór Maz.;
- 9) w przypadku naruszenia konstrukcji rowów dno i skarpy rowu odtworzyć w następujący sposób:
 - skarpy rowu wyprofilować i nadać im poprzedni spadek;
 - skarpy i dno rowu zagęścić oraz umocnić warstwą humusu o grubości 10 cm i obsiać trawą lub zastosować hydroobsiew;
- 10) w obrębie drzew w pasie drogowym roboty prowadzić ze szczególną ostrożnością, bez naruszania ich systemu korzeniowego;
- 11) tereny zielone zniszczone przy wykonywaniu sieci odtworzyć przez rozplantowanie ziemi urodzajnej i obsianie trawą;
- 12) zgodnie z obowiązującymi przepisami technicznymi zachować minimalne odległości między istniejącymi i projektowanymi urządzeniami podziemnymi;
- 13) w przypadku wystąpienia kolizji z innymi urządzeniami usunięcie kolizji oraz koszty z tym związane ponosi wnioskodawca;
- 14) wykonać inwentaryzację powykonawczą, jeden egzemplarz przekazać do Rejonu Drogowego Wołomin – Nowy Dwór Maz.;

- 15) naruszony pas drogowy należy przywrócić do stanu poprzedniego zgodnie z przepisami i warunkami zawartymi w Rozporządzeniu Ministra Transportu i Gospodarki Morskiej z dnia 2 marca 1999 r. w sprawie warunków technicznych, jakim powinny odpowiadać drogi i ich usytuowanie (Dz.U. z 2016 r. poz .124).

UZASADNIENIE

Zgodnie z art. 39 ust. 1 pkt 1 ustawy z dnia 21 marca 1985 r. o drogach publicznych w pasie drogowym zabronione jest lokalizowanie obiektów budowlanych, umieszczanie urządzeń, przedmiotów i materiałów niezwiązanych z potrzebami zarządzania drogami lub potrzebami ruchu drogowego. Wyjątek stanowi zapis art. 39 ust. 3 ww. ustawy zgodnie, z którym w szczególności uzasadnionych przypadkach lokalizowanie w pasie drogowym obiektów budowlanych lub urządzeń niezwiązanych z potrzebami zarządzania drogami lub potrzebami ruchu oraz reklam może nastąpić wyłącznie za zezwoleniem właściwego zarządcy drogi, wydawanym w drodze decyzji administracyjnej.

Z przywołanych przepisów wynika jednoznacznie, że ustawodawca w celu ochrony pasa drogowego przeznaczonego do prowadzenia ruchu lub postoju pojazdów oraz ruchu pieszych, wprowadził zakaz lokalizowania w nim ww. urządzeń. Warunkiem odstępstwa od tego zakazu jest wystąpienie w konkretnej sprawie szczególnie uzasadnionego przypadku. Udzielenie zatem rzeczonożego zezwolenia powinno mieć charakter wyjątkowy.

W uznaniu organu I instancji w niniejszej sprawie w dniu wydania przedmiotowej decyzji zachodzą przesłanki określone w art. 39 ust. 3 ww. ustawy uzasadniające wyrażenie zgody na zlokalizowanie w pasie drogowym drogi wojewódzkiej wnioskowanego urządzenia.

Lokalizacja nie powinna wpływać negatywnie na funkcjonowanie układu drogowego pod warunkiem zachowania przez stronę wnioskującą ww. warunków.

Decyzja jest zgodna z wnioskiem strony w zakresie lokalizacji sieci wodociągowej. Lokalizacja sieci kanalizacji sanitarnej zostanie rozpatrzona odrębnym postępowaniem.

POUCZENIE

Od niniejszej decyzji służy stronie odwołanie do Samorządowego Kolegium Odwoławczego w Warszawie, za pośrednictwem Mazowieckiego Zarządu Dróg Wojewódzkich w Warszawie w terminie 14 dni od dnia jej doręczenia oraz prawo do zrzeczenia się odwołania w trakcie biegu terminu do wniesienia odwołania. Skutkiem zrzeczenia się prawa do wniesienia odwołania będzie ostateczność oraz prawomocność decyzji z dniem doręczenia organowi administracji publicznej oświadczenia o zrzeczeniu się prawa do wniesienia odwołania przez ostatnią ze stron postępowania.

Niniejsza decyzja nie upoważnia do prowadzenia robót w pasie drogowym.

Przed rozpoczęciem robót budowlanych inwestor jest zobowiązany do:

1. uzyskania pozwolenia na budowę lub zgłoszenia budowy albo wykonywania robót budowlanych;
2. uzgodnienia z MZDW Rejon Drogowy Wołomin – Nowy Dwór Maz. przed uzyskaniem pozwolenia na budowę, projektu budowlanego obiektu lub urządzenia;
3. uzyskania zezwolenia MZDW Rejon Drogowy Wołomin – Nowy Dwór Maz. na zajęcie pasa drogowego, dotyczącego prowadzenia robót w pasie drogowym lub na umieszczenie w nim obiektu lub urządzenia.

Z up. ZARZĄDU WOJEWÓDZTWA MAZOWIECKIEGO
Zastępca Dyrektora
Mazowieckiego Zarządu Dróg Wojewódzkich
w Warszawie

inż. Katarzyna Lalak-Mierzejewska


Zezwolenie zwolnione jest od opłaty skarbowej zgodnie z załącznikiem do ustawy z dnia 16 listopada 2006 r. o opłacie skarbowej (Dz. U. z 2018 r. poz. 1044, z późn. zm.) – Wykaz przedmiotów opłaty skarbowej, stawki tej opłaty oraz zwolnienia, część III, ust. 44 pkt 2, zwolnienia – pkt 9.


Otrzymują:

1. Przedsiębiorstwo Wodociągów i Kanalizacji Sp. z o.o.
ul. Komunalna 2; 05-250 Radzymin
2. Aa.

Do wiadomości:

1. Rejon Drogowy Wołomin – Nowy Dwór Maz.

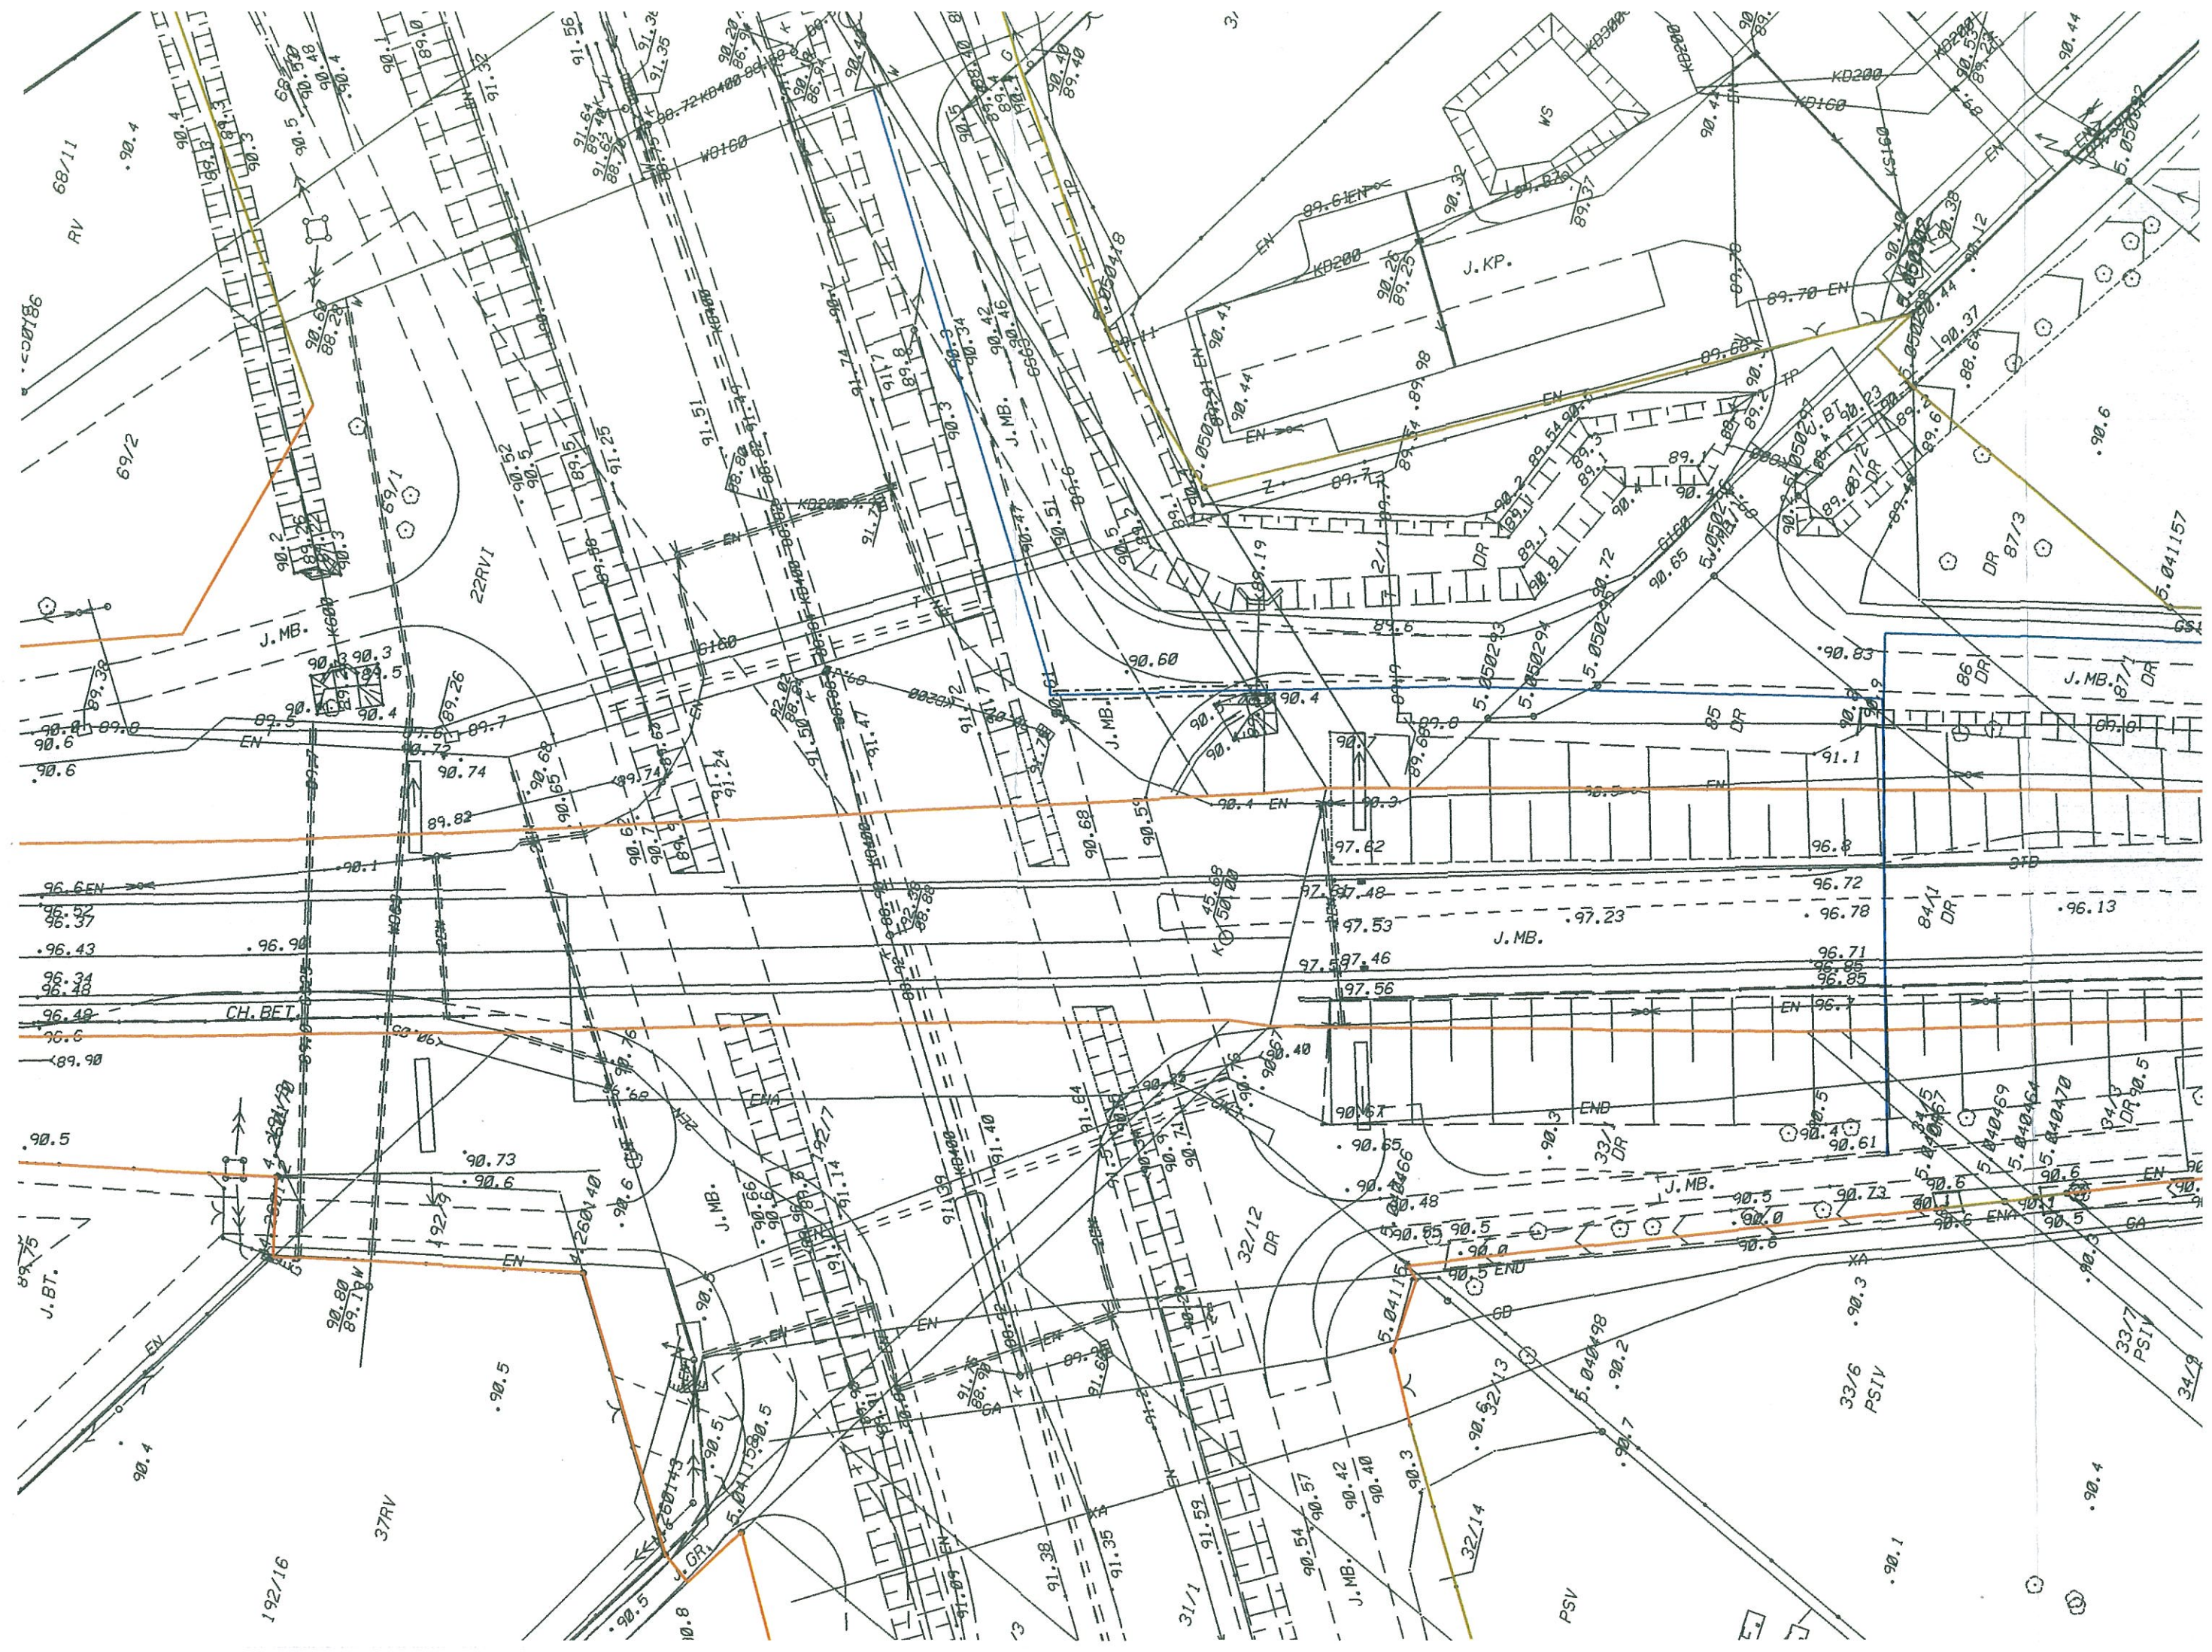

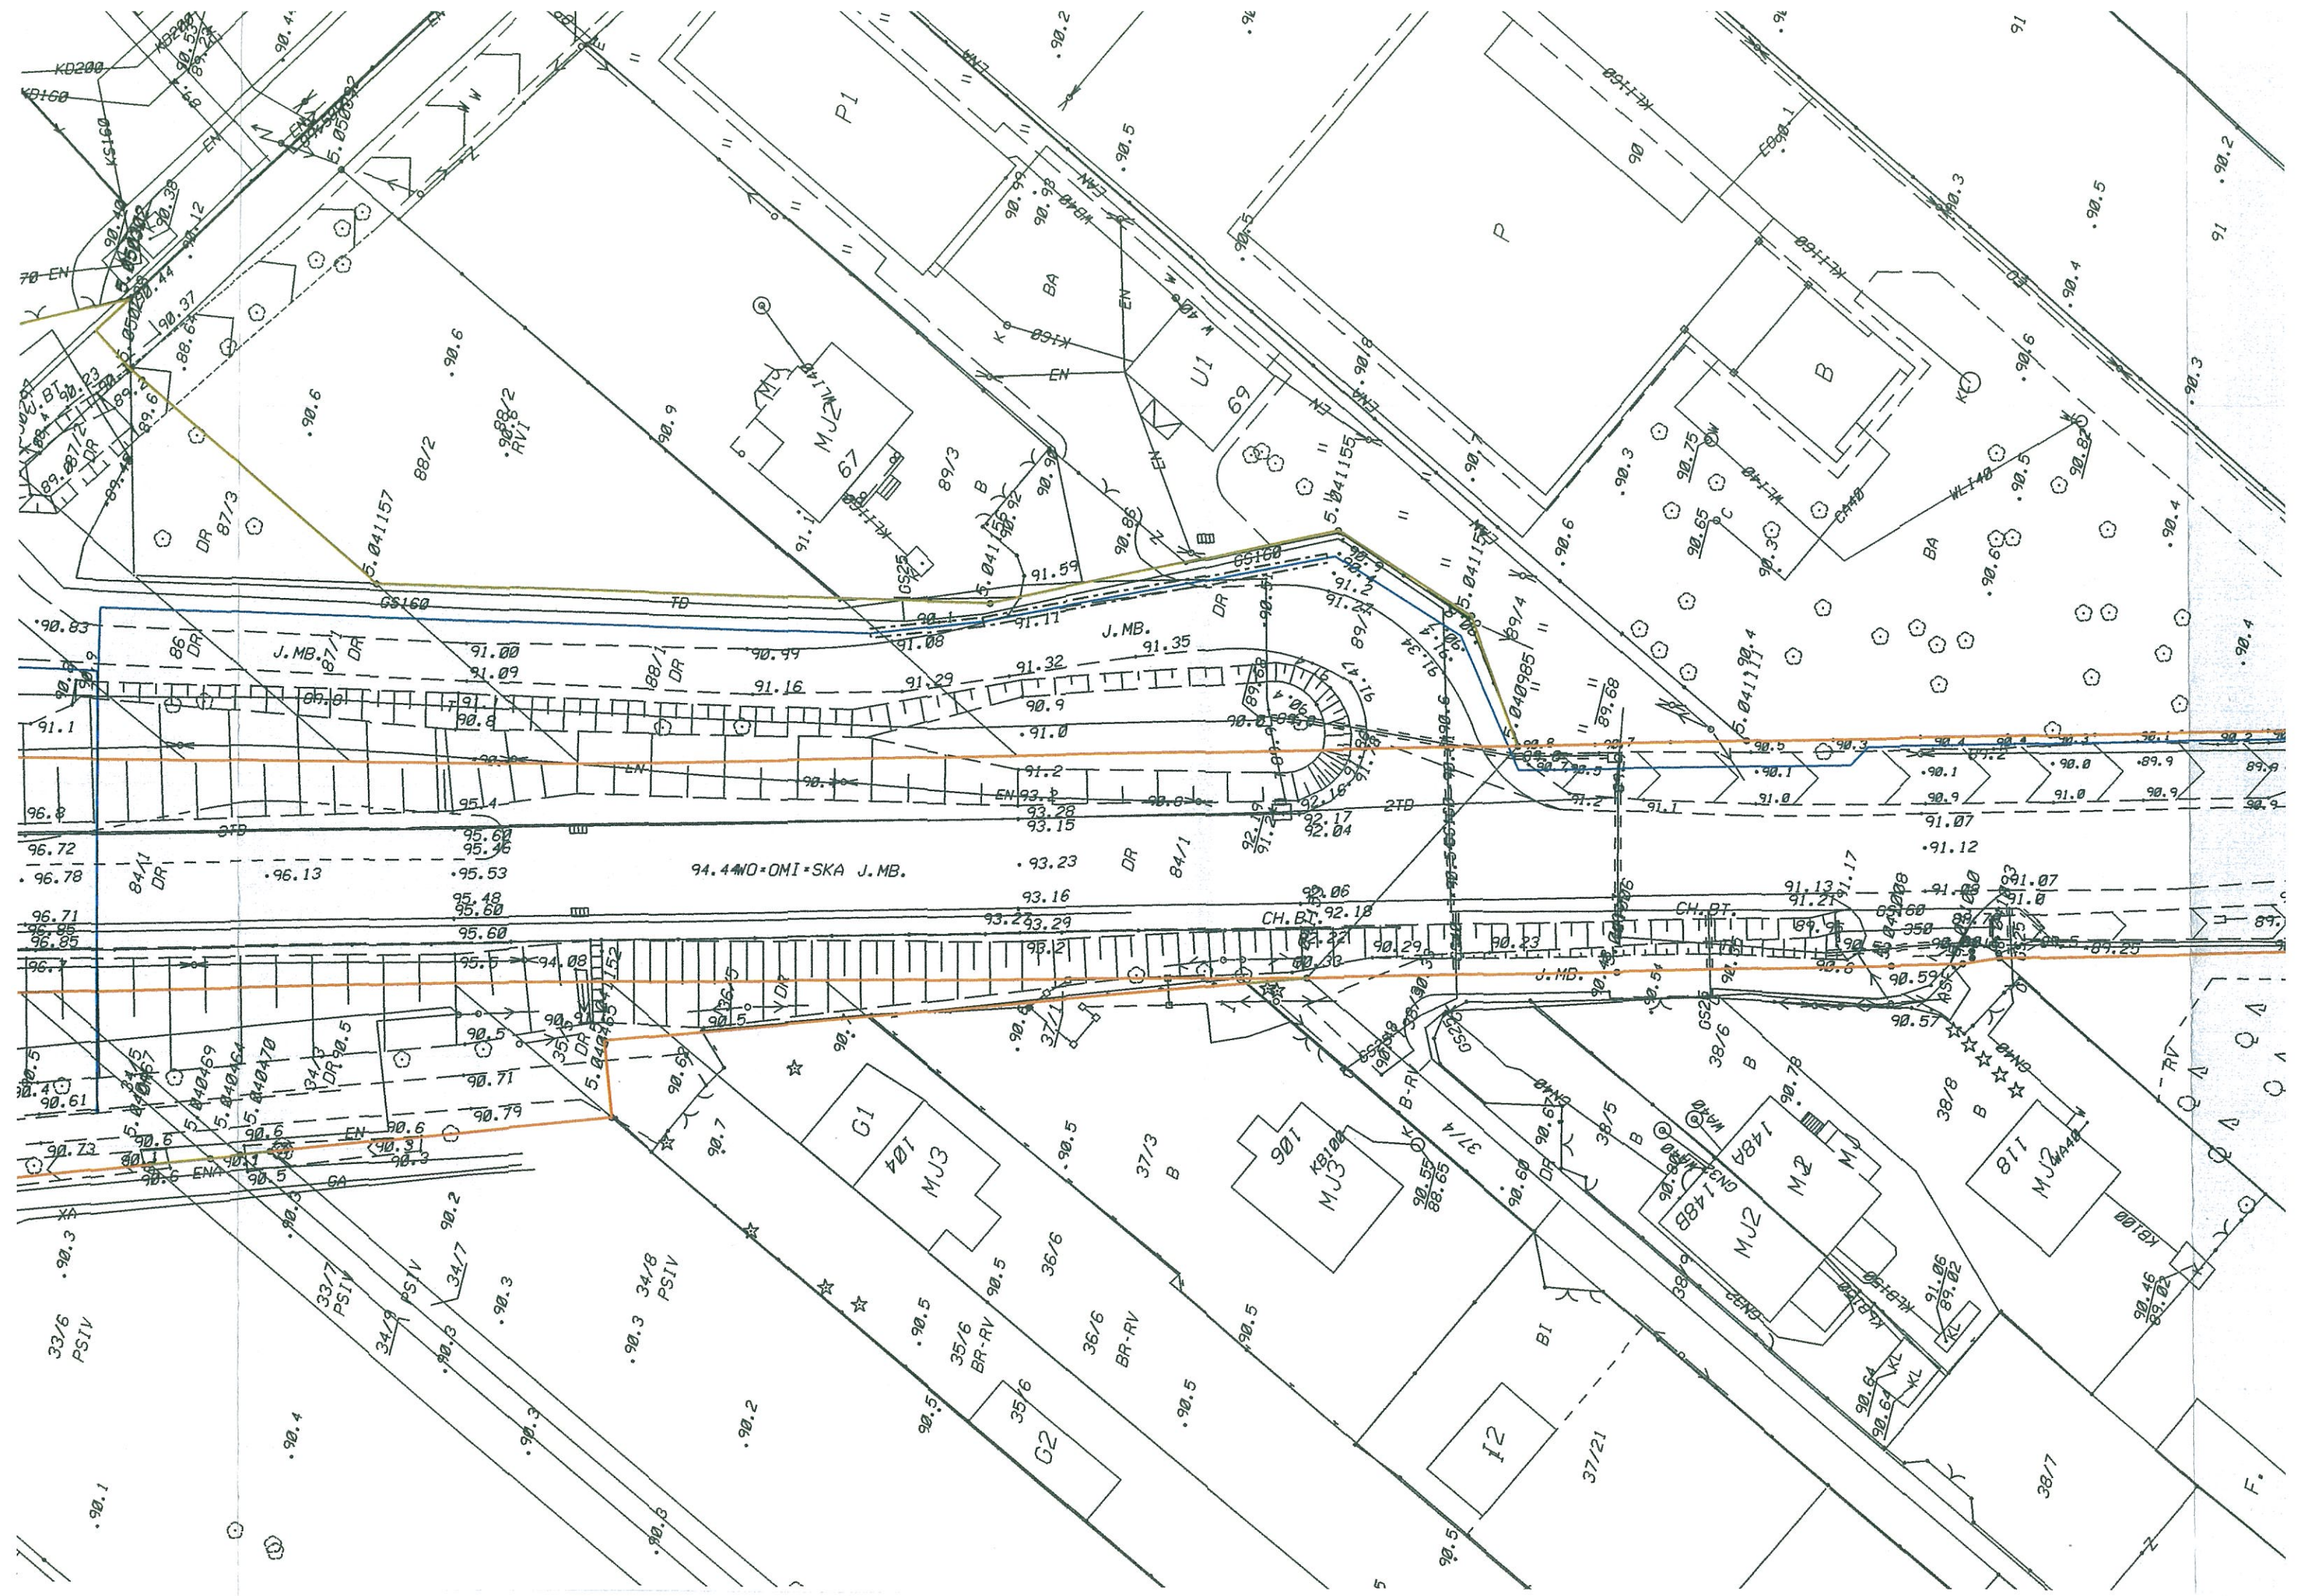

J.M.B.

94.44WD*OMI*SKA J.M.B.

J.M.B.

J.M.B.

CH.BT.

G1

MJ3

MJ3

MJ2

MJ1

G2

I2

90.1

90.4

90.3

90.3

90.2

90.5

90.5

90.5

90.5

90.78


90.06

90.46

F.

LEGENDA

- projektowana sieć wodociągowa
- granica pasa drogowego
- wodociąg wykonany metodą przewiertu

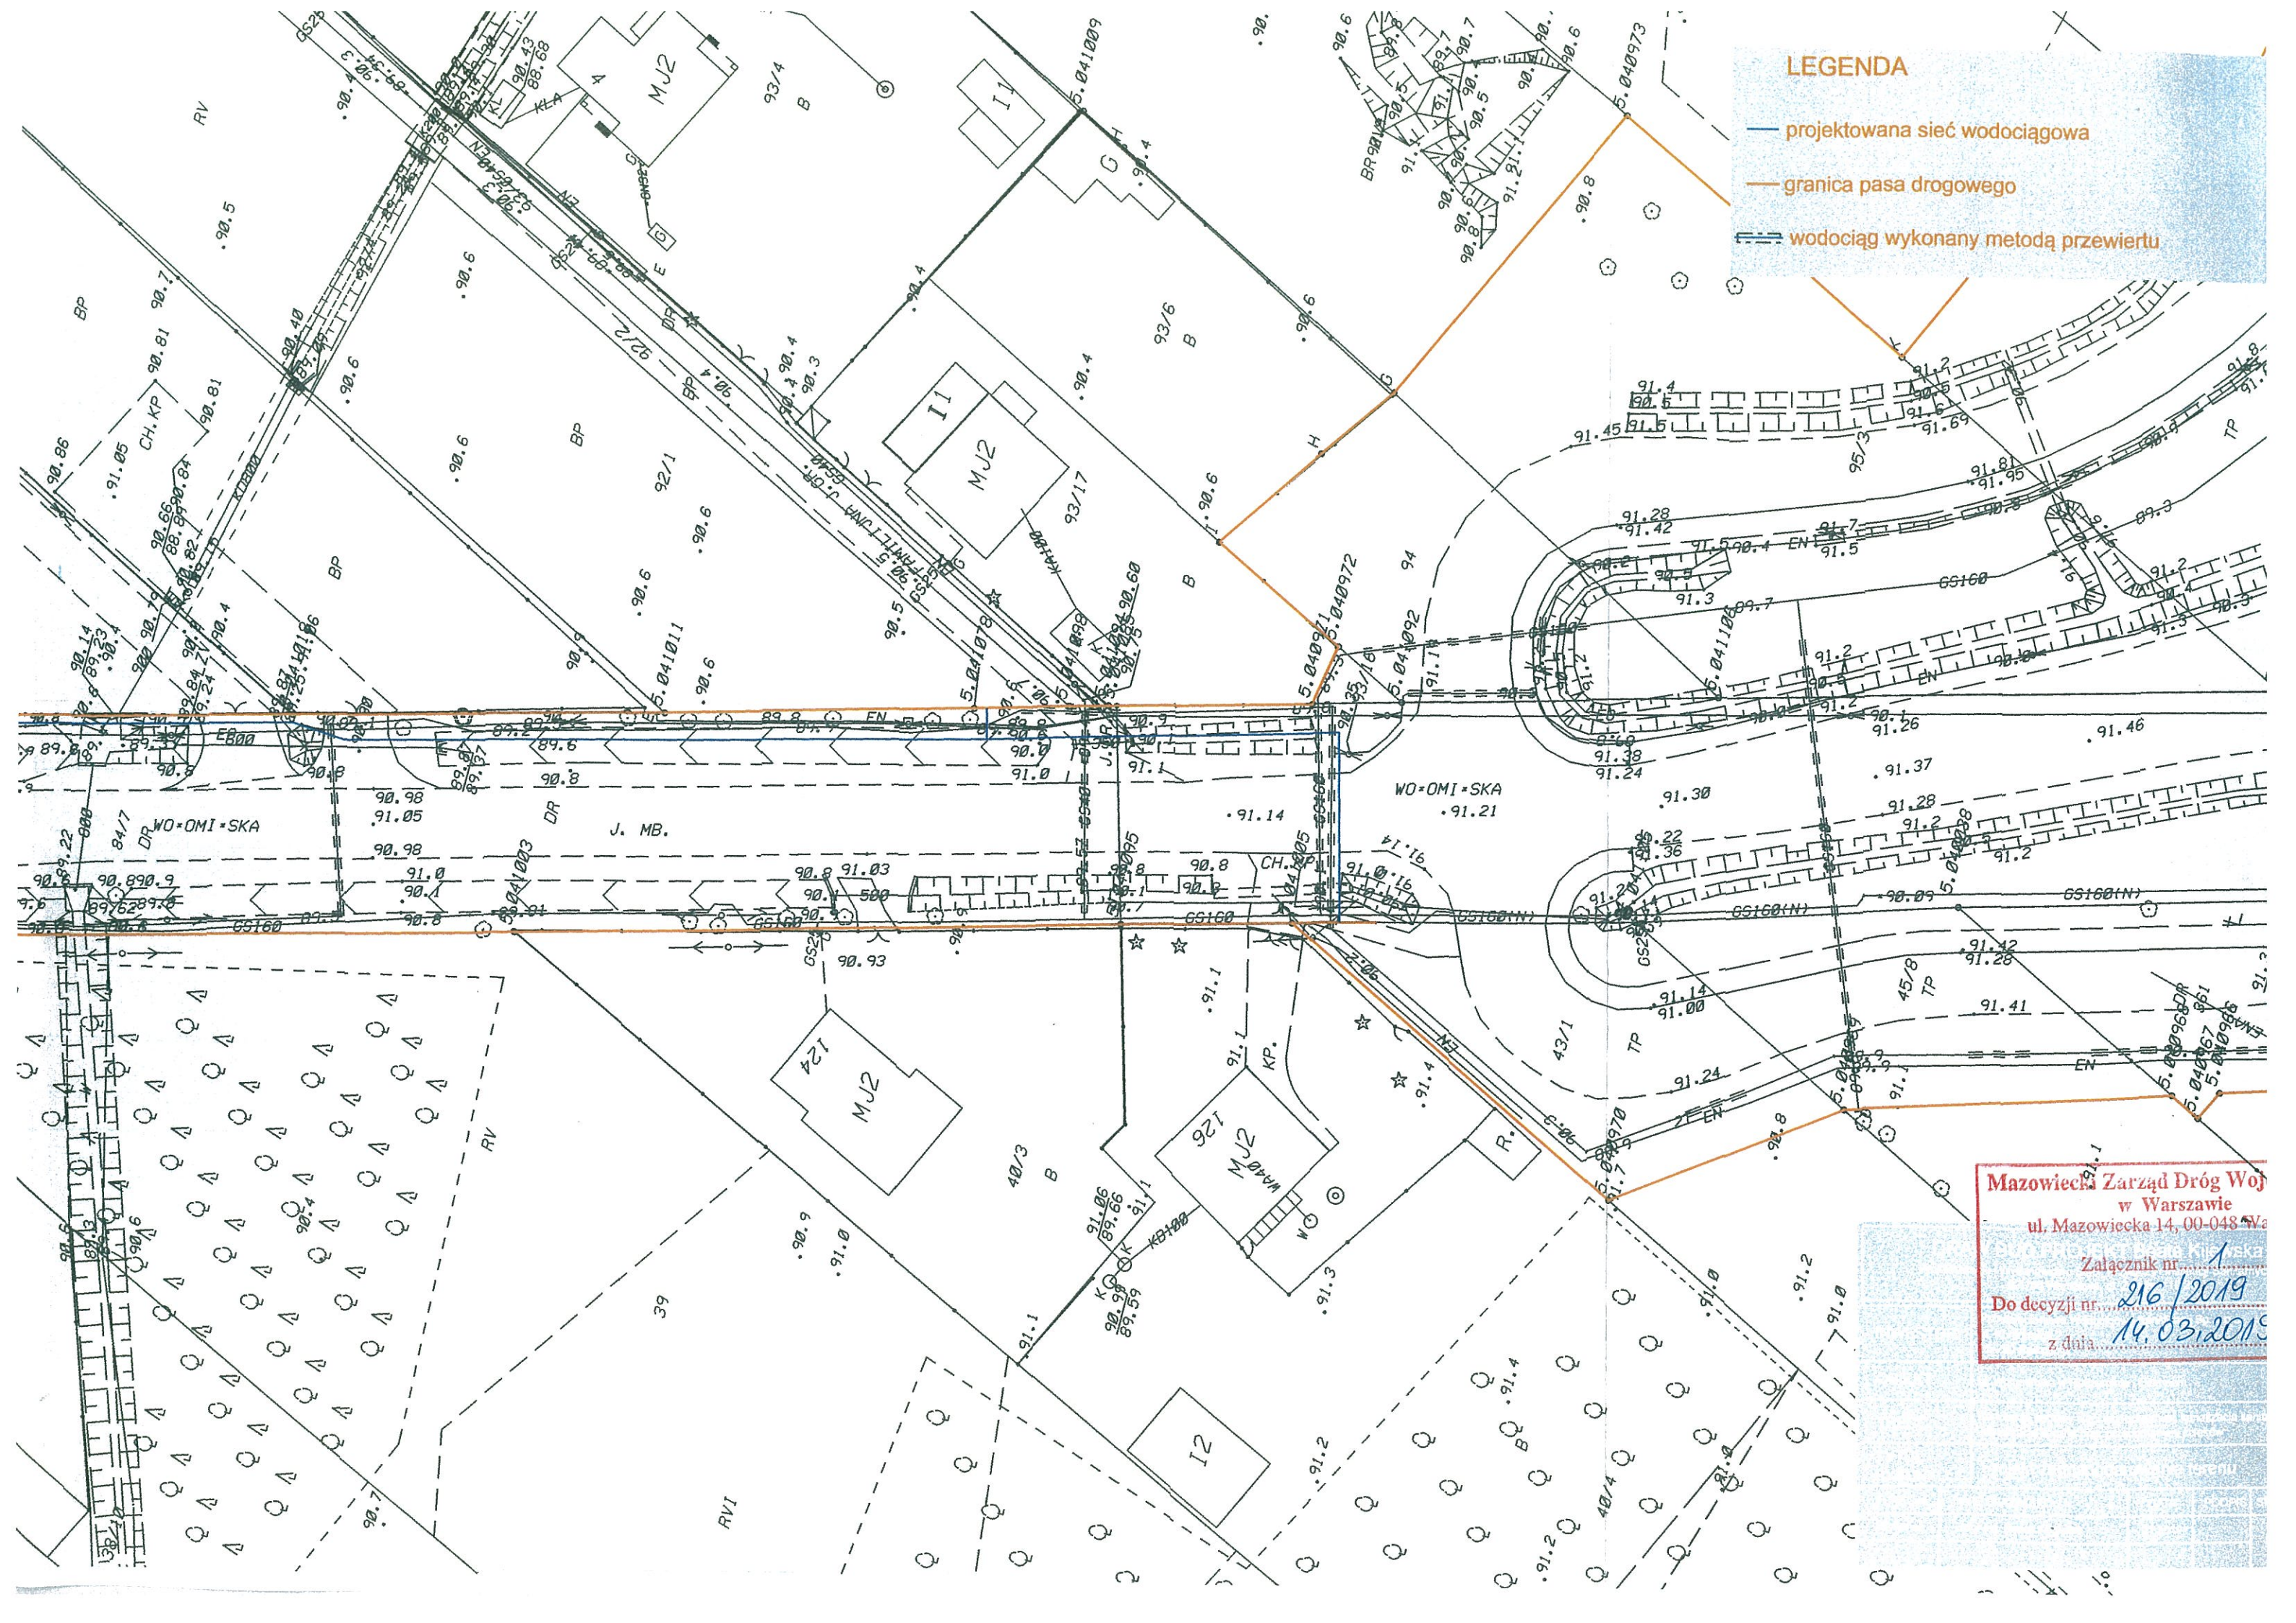

Mazowiecki Zarząd Dróg Woj.
w Warszawie
ul. Mazowiecka 14, 00-048 Wa
Załącznik nr. 1
Do decyzji nr. 216/2019
z dnia 14.03.2019