


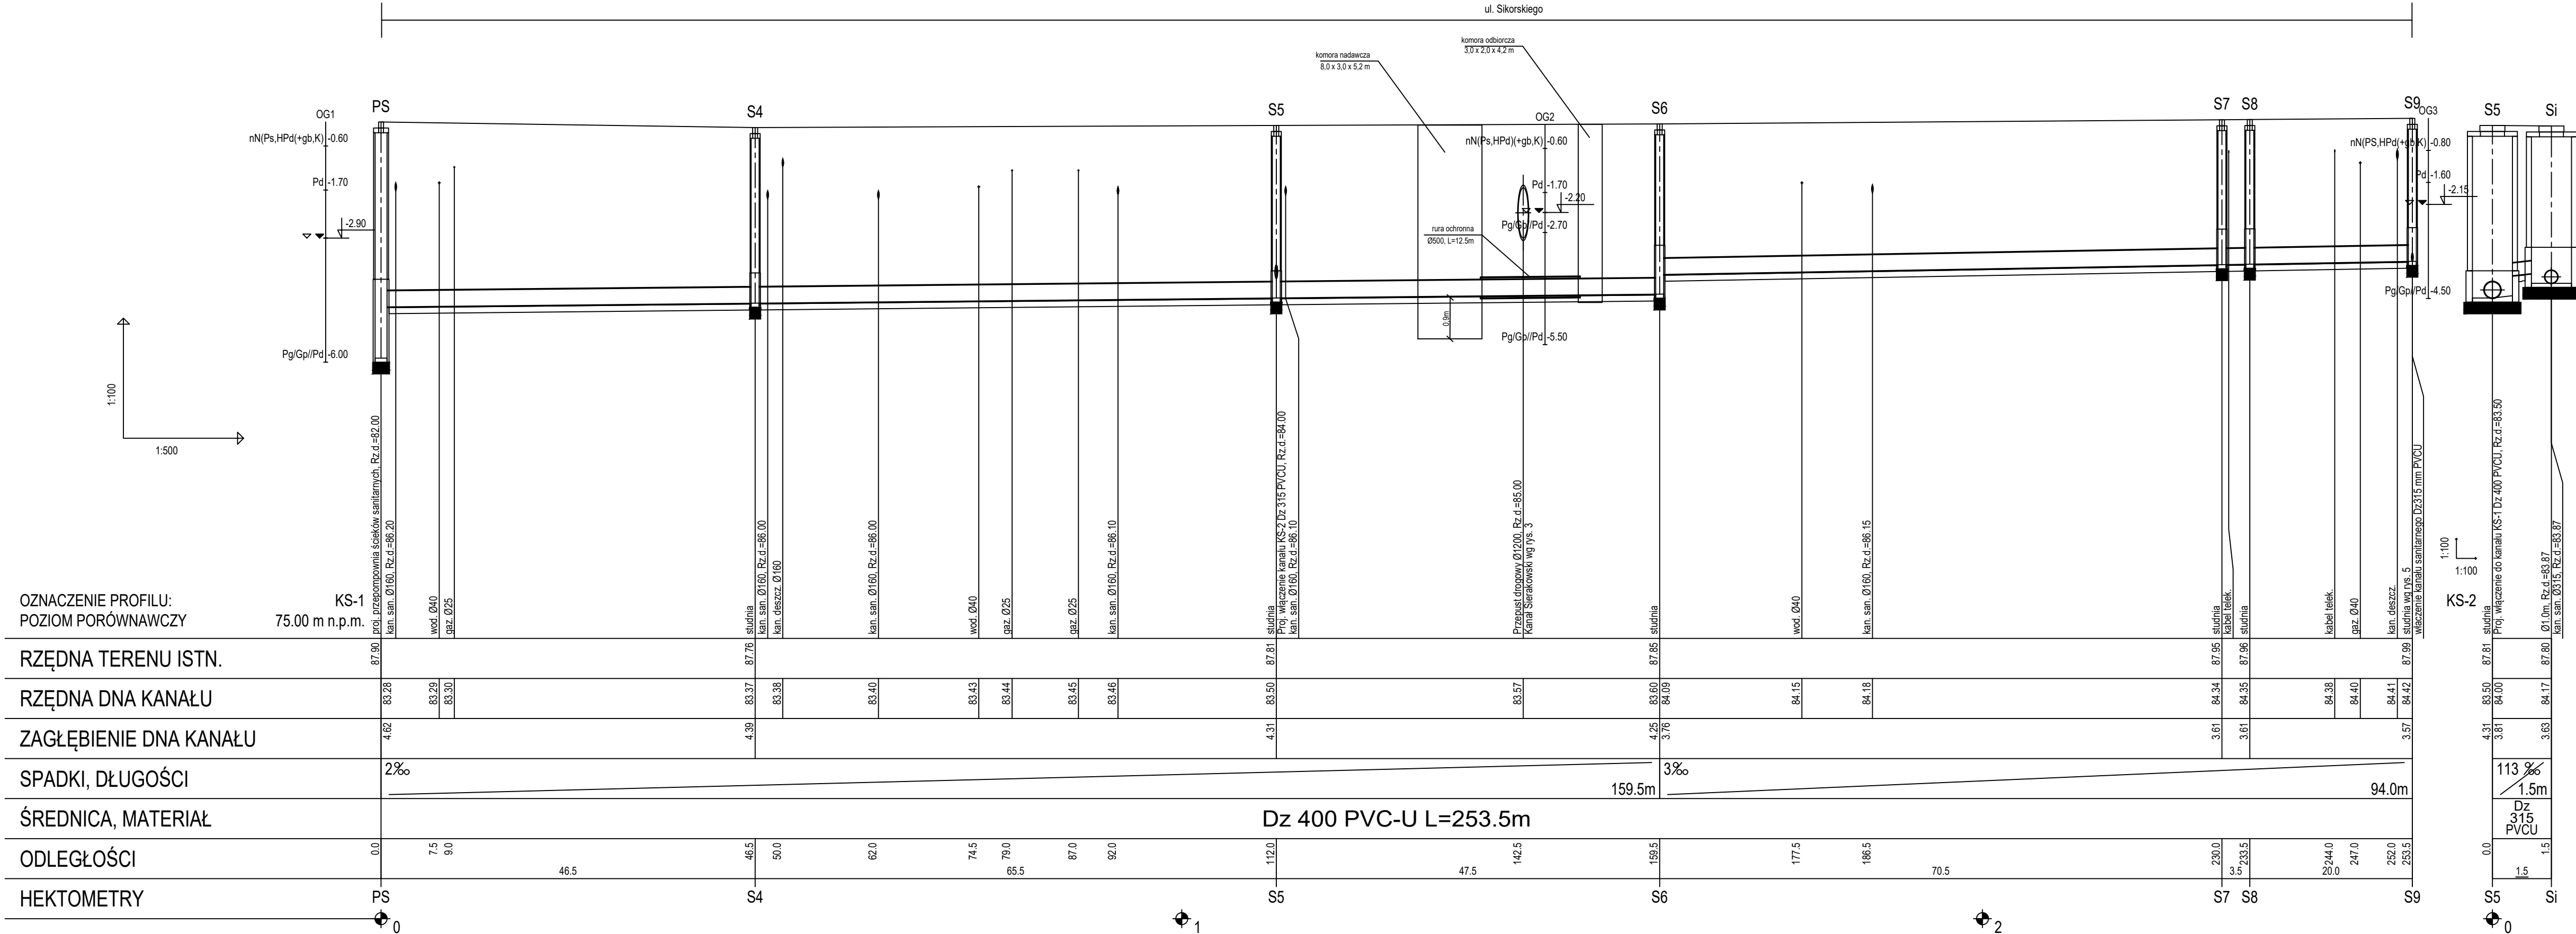

OZNACZENIE PROFILU:
POZIOM PORÓWNAWCZY

RZĘDNA TERENU ISTN.

RZĘDNA DNA KANAŁU

ZAGŁĘBIENIE DNA KANAŁU

SPADKI, DŁUGOŚCI

ŚREDNICA, MATERIAŁ

ODLEGŁOŚCI

HEKTOMETRY

Dz 400 PVC-U L=253.5m

PRACOWNIA PROJEKTOWA SIECI I INSTALACJI SANITARNYCH

62-800 Kalisz ul. Serbinowska 1a tel. (62) 764-31-59 email: cowogaz.kalisz@wp.pl NIP 618-002-46-71

TEMAT	Przebudowa ul. Sikorskiego w m. Cegielnia	STADIUM PROJEKTU BUDOWLANEGO
OBIEKT	Kanał sanitarny Ø 400 mm. Odejsia kanalizacji sanitarnej Ø 200 mm.	BRANŻA SANITARNA
ADRES INWESTYCJI	Cegielnia ul. Sikorskiego	DATA 2018.12
NAZWA RYSUNKU	Profil podłużny kanału sanitarnego	SKALA 1:100/500
PROJEKTANT	mgr inż. Krzysztof Biernacki BN-10.9/69/82	NR RYSUNKU 3
SPRAWDZAJĄCY	mgr inż. Marek Licznarski NB/U/7342/40/98	